
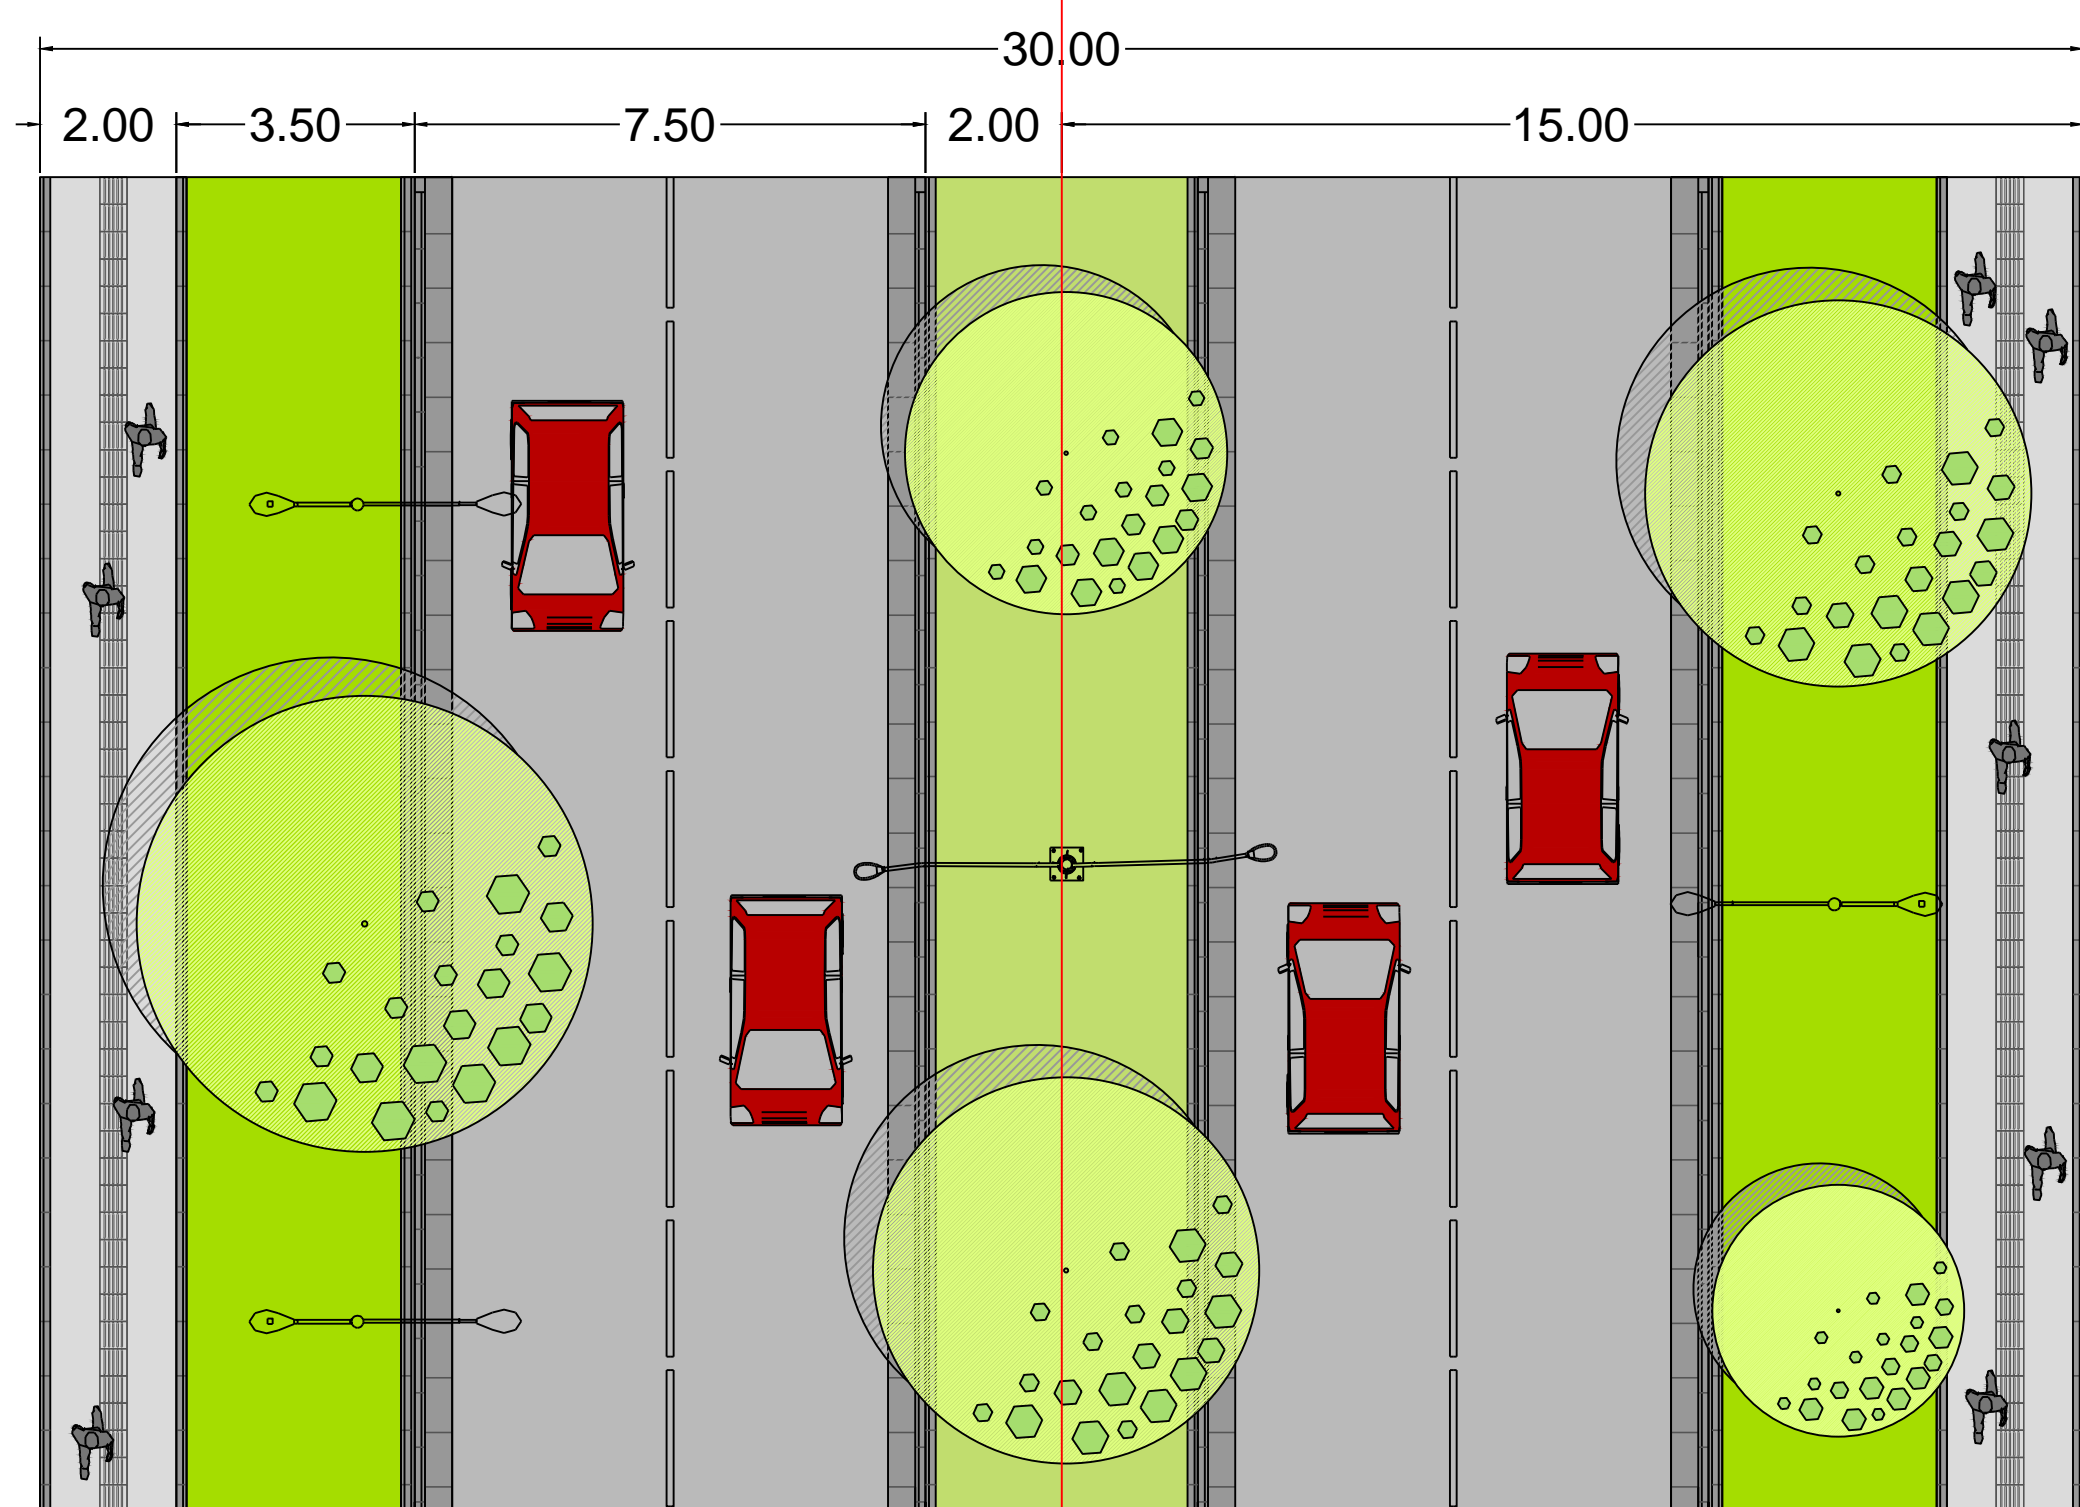




CALLE 12a Sur

Vía sencilla
 Calzada de 7 m
 Sin separador vial
 Antejardín de 4 m
 Anden de 2 m

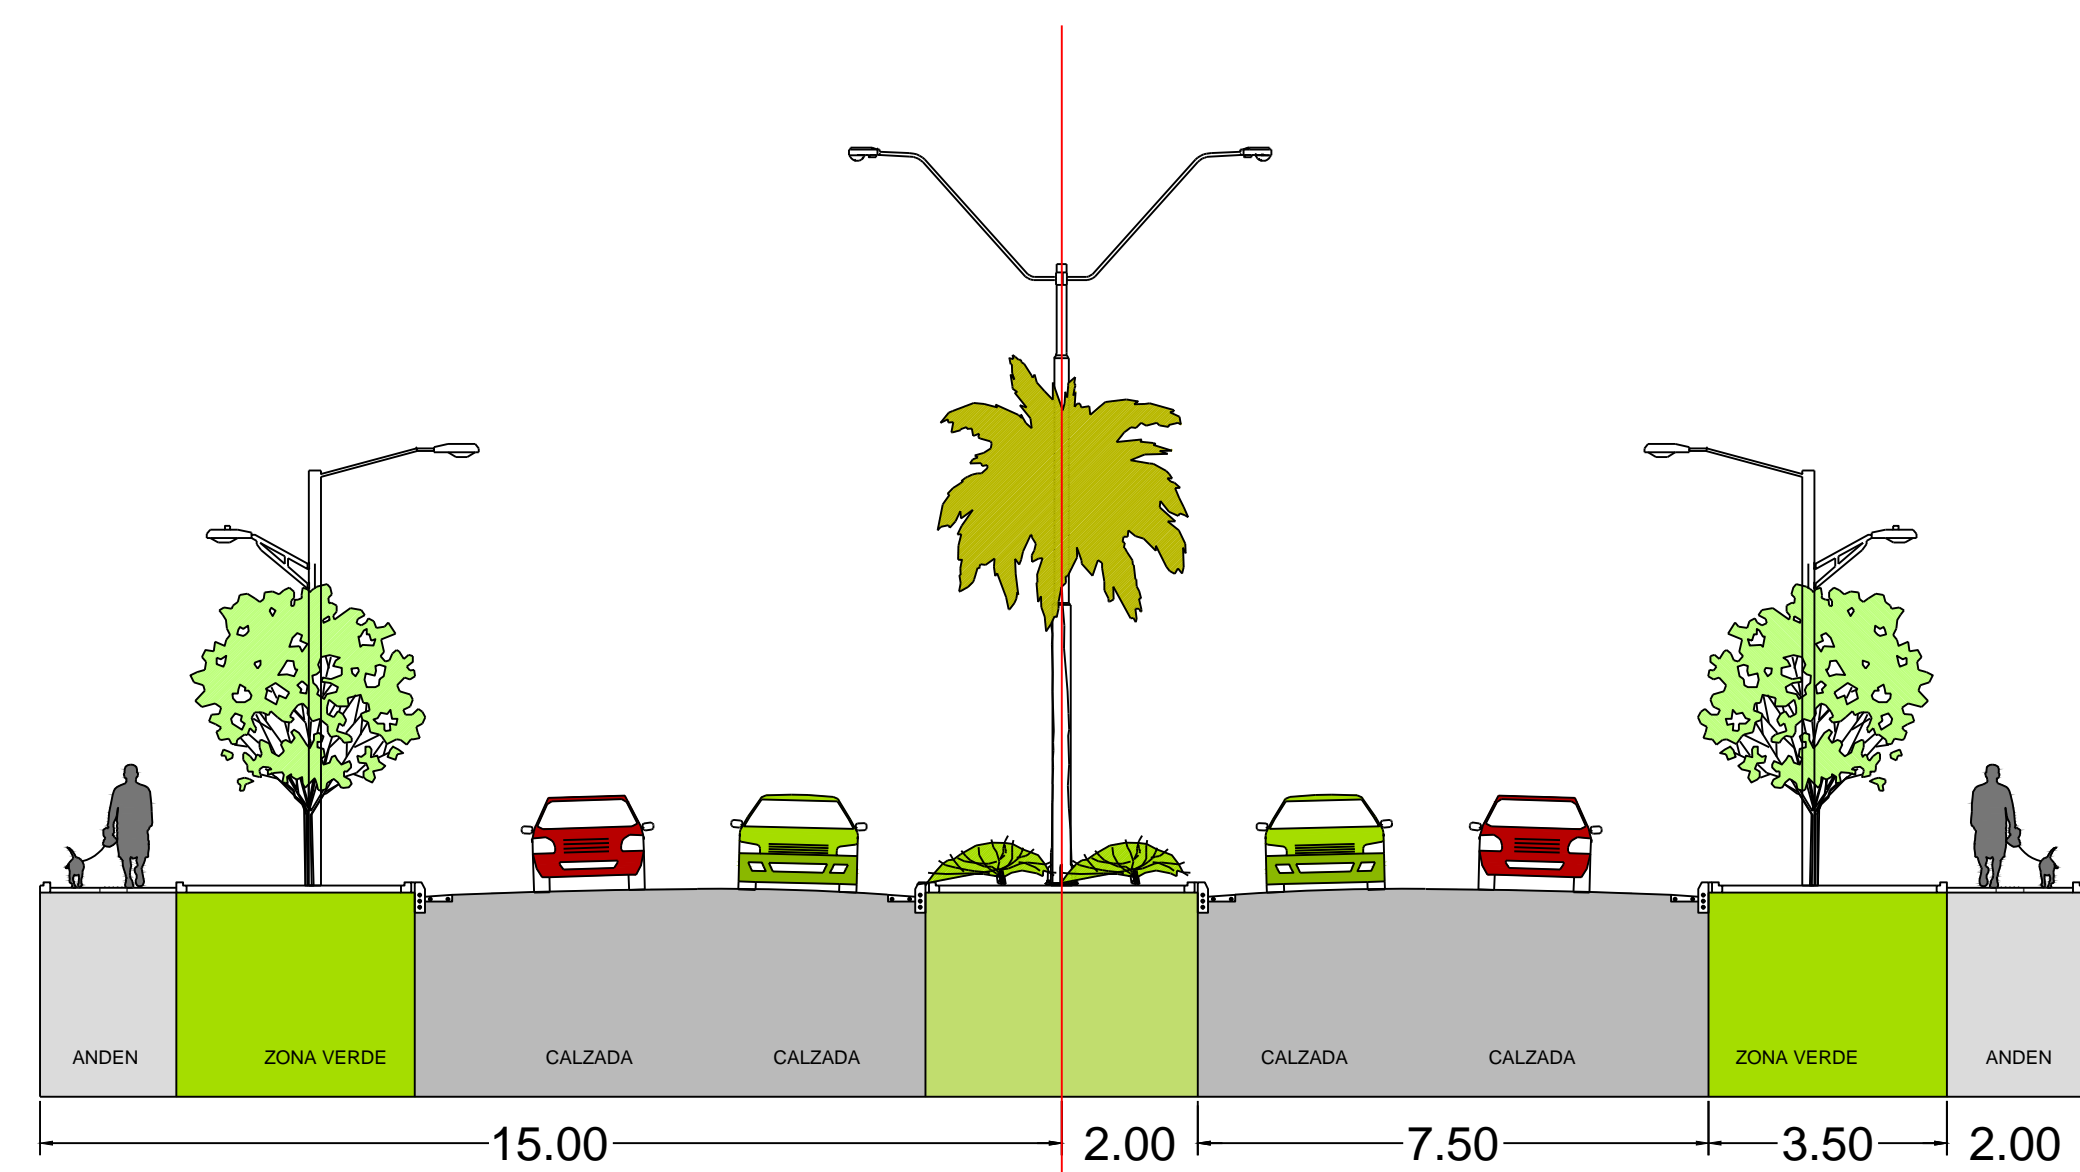

CIRCUNVALAR OCCIDENTAL

Doble calzada de 7 m cada una
 Con separador vial de 4 m
 Antejardín de 3,50 m
 Anden de 2 m

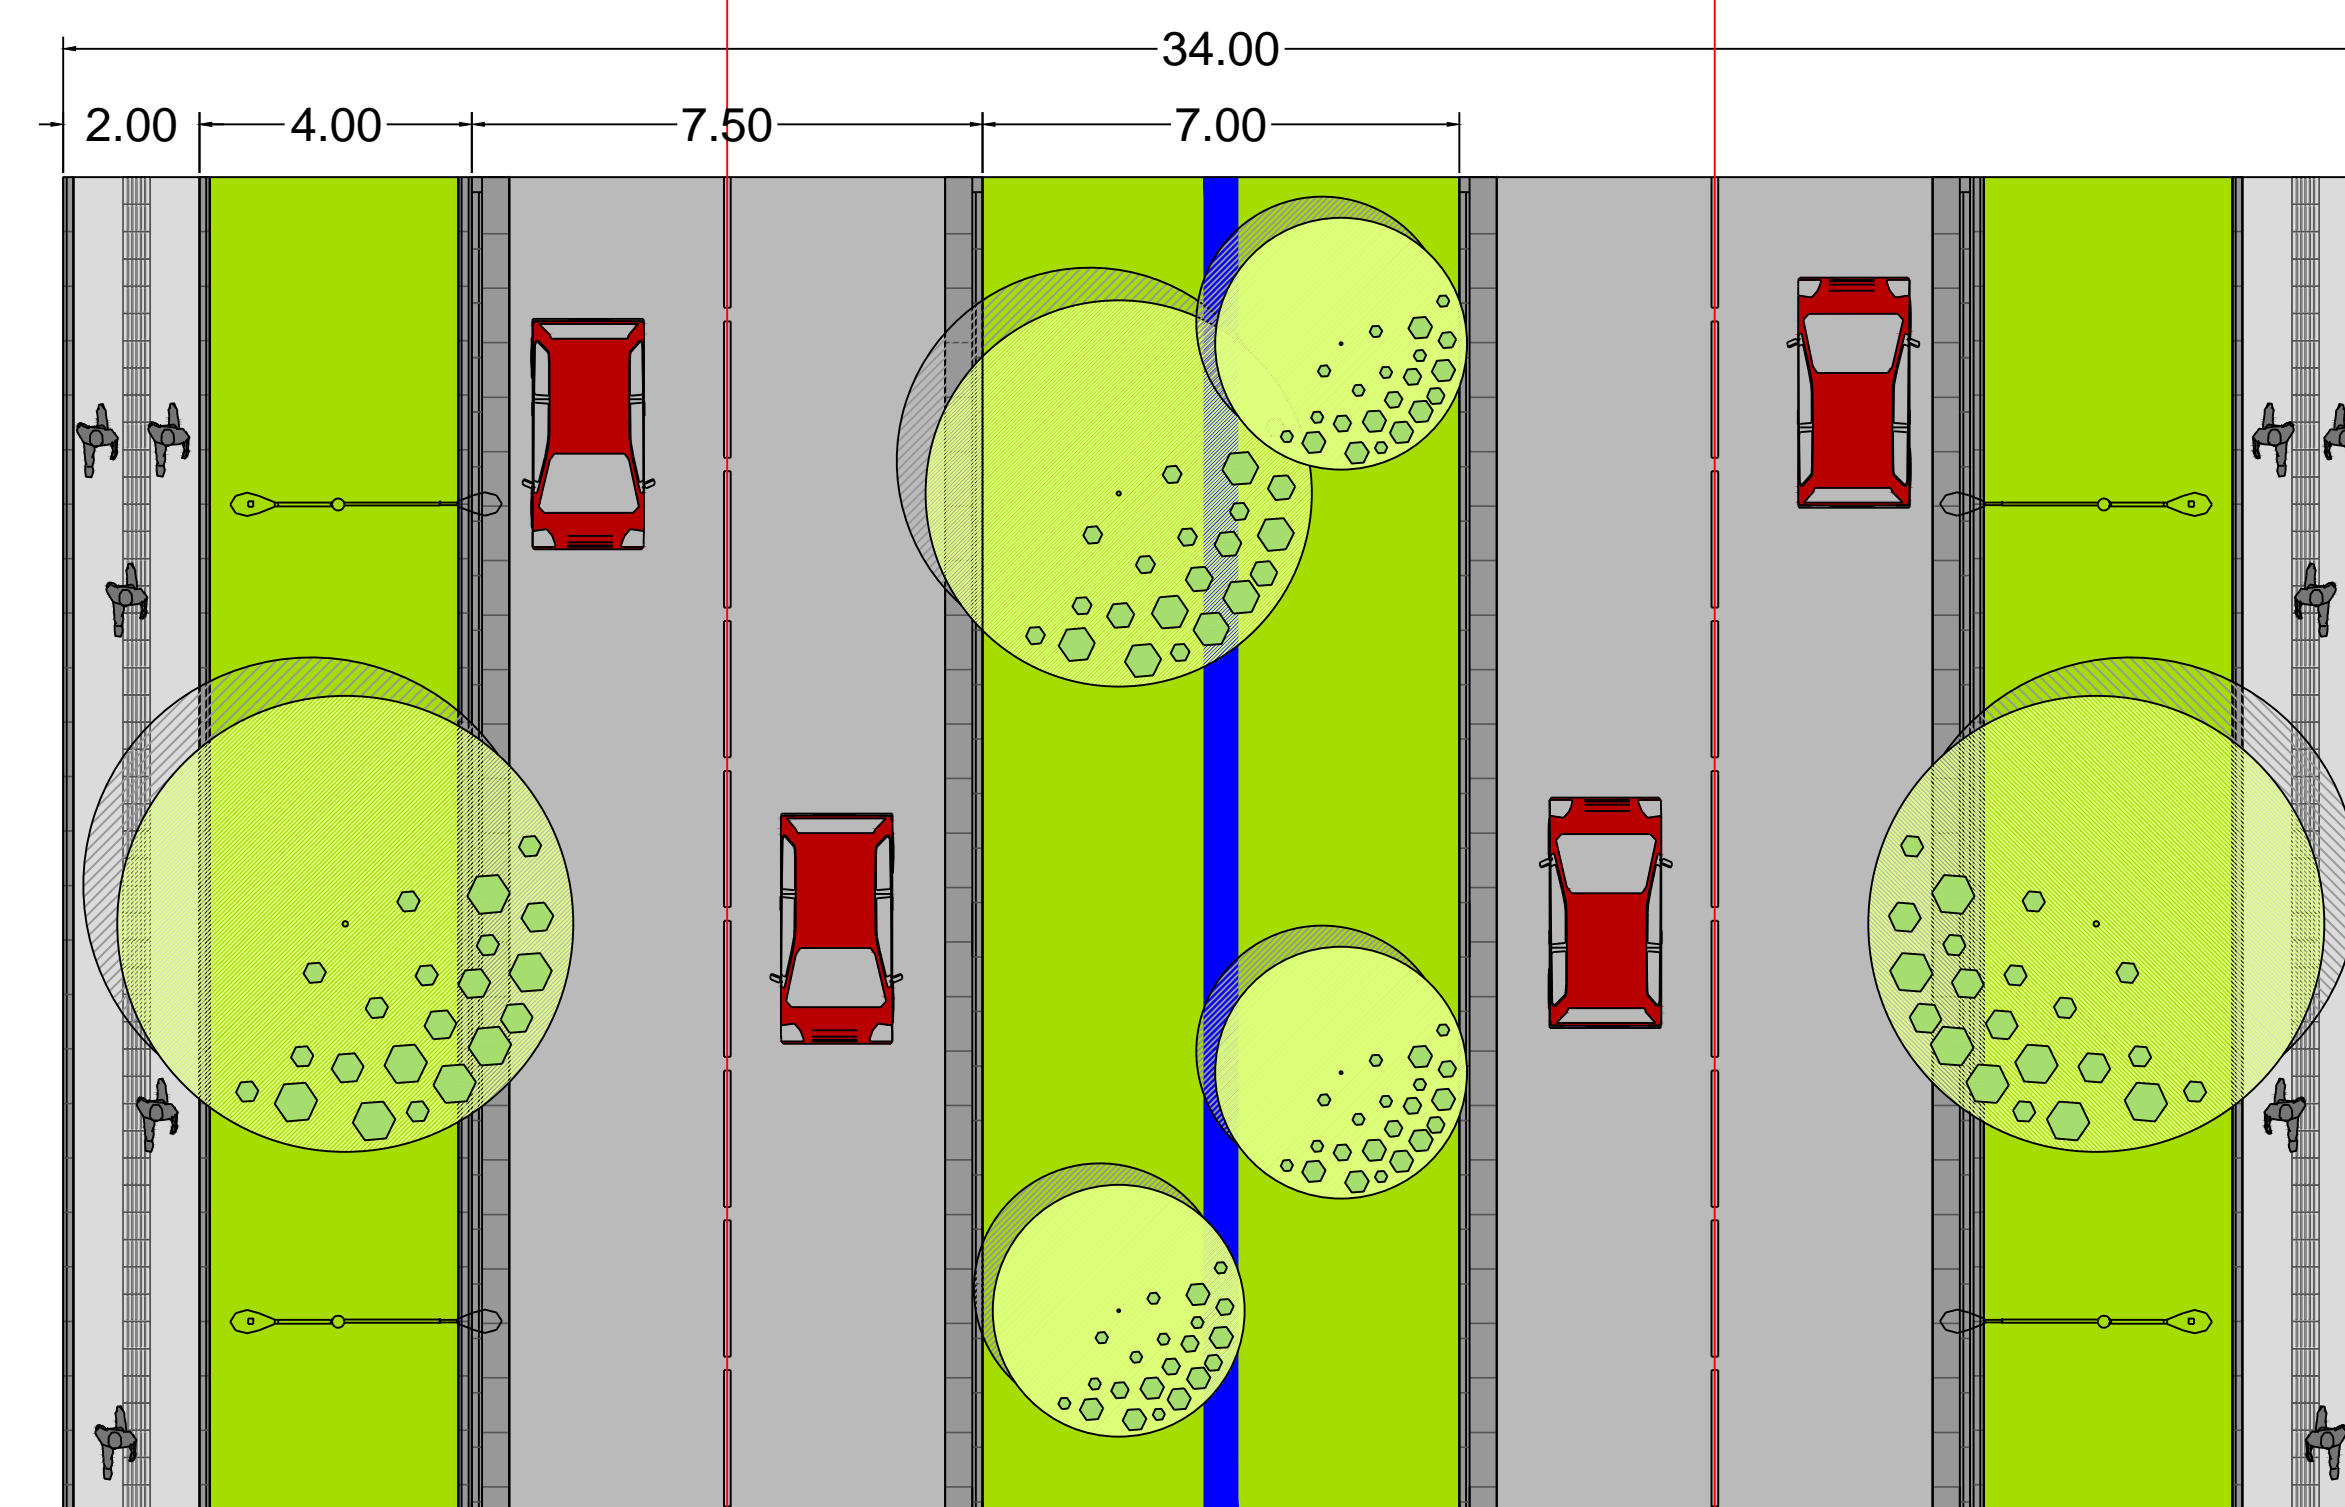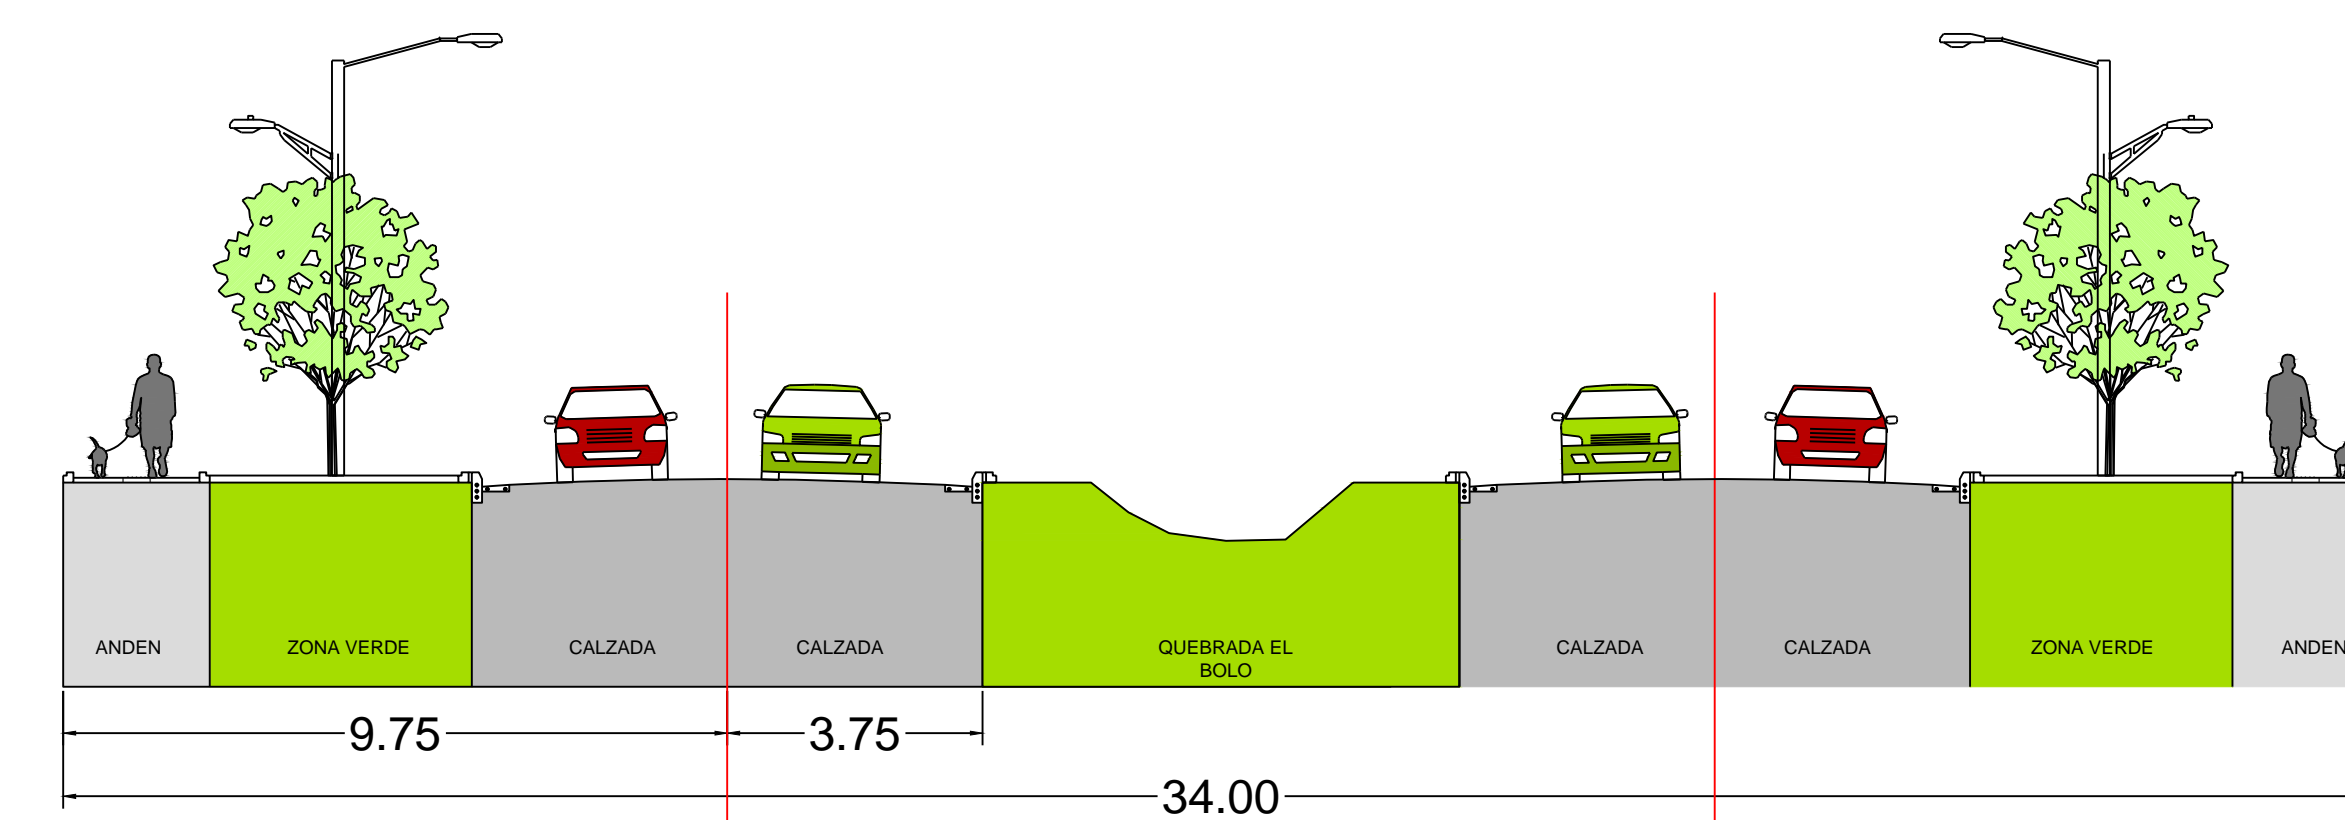

CALLE 12C Sur

Vía sencilla
 Calzada de 7,50 m cada vía
 Sin separador vial
 Canalización de quebrada 7 m
 Antejardín de 4 m
 Anden de 2 m

	CIUDELA COLINAS DEL PORVENIR		GERENCIA: Arq. Martín Alonso Pérez	EQUIPO TÉCNICO: Arquitectura: Arq. Juan Gabriel Sánchez	FIRMA: Arq. Martín Alonso Pérez	N°	Fecha	CONTIENE: PLANOS DE FORMULACIÓN SECCIONES VIALES	CONVENCIONES	FECHA: Febrero 2015	
	PLAN PARCIAL	Municipio de Medellín	COORDINACIÓN: Arq. Martín Alonso Pérez			DIBUJÓ: Arq. Juan Gabriel Sánchez					ARCHIVO: 21_Secciones Viales.dwg
	POLIGONO Z6_D4		REVISÓ:							ESCALA: 1:150	
										PLANCHA 21	