


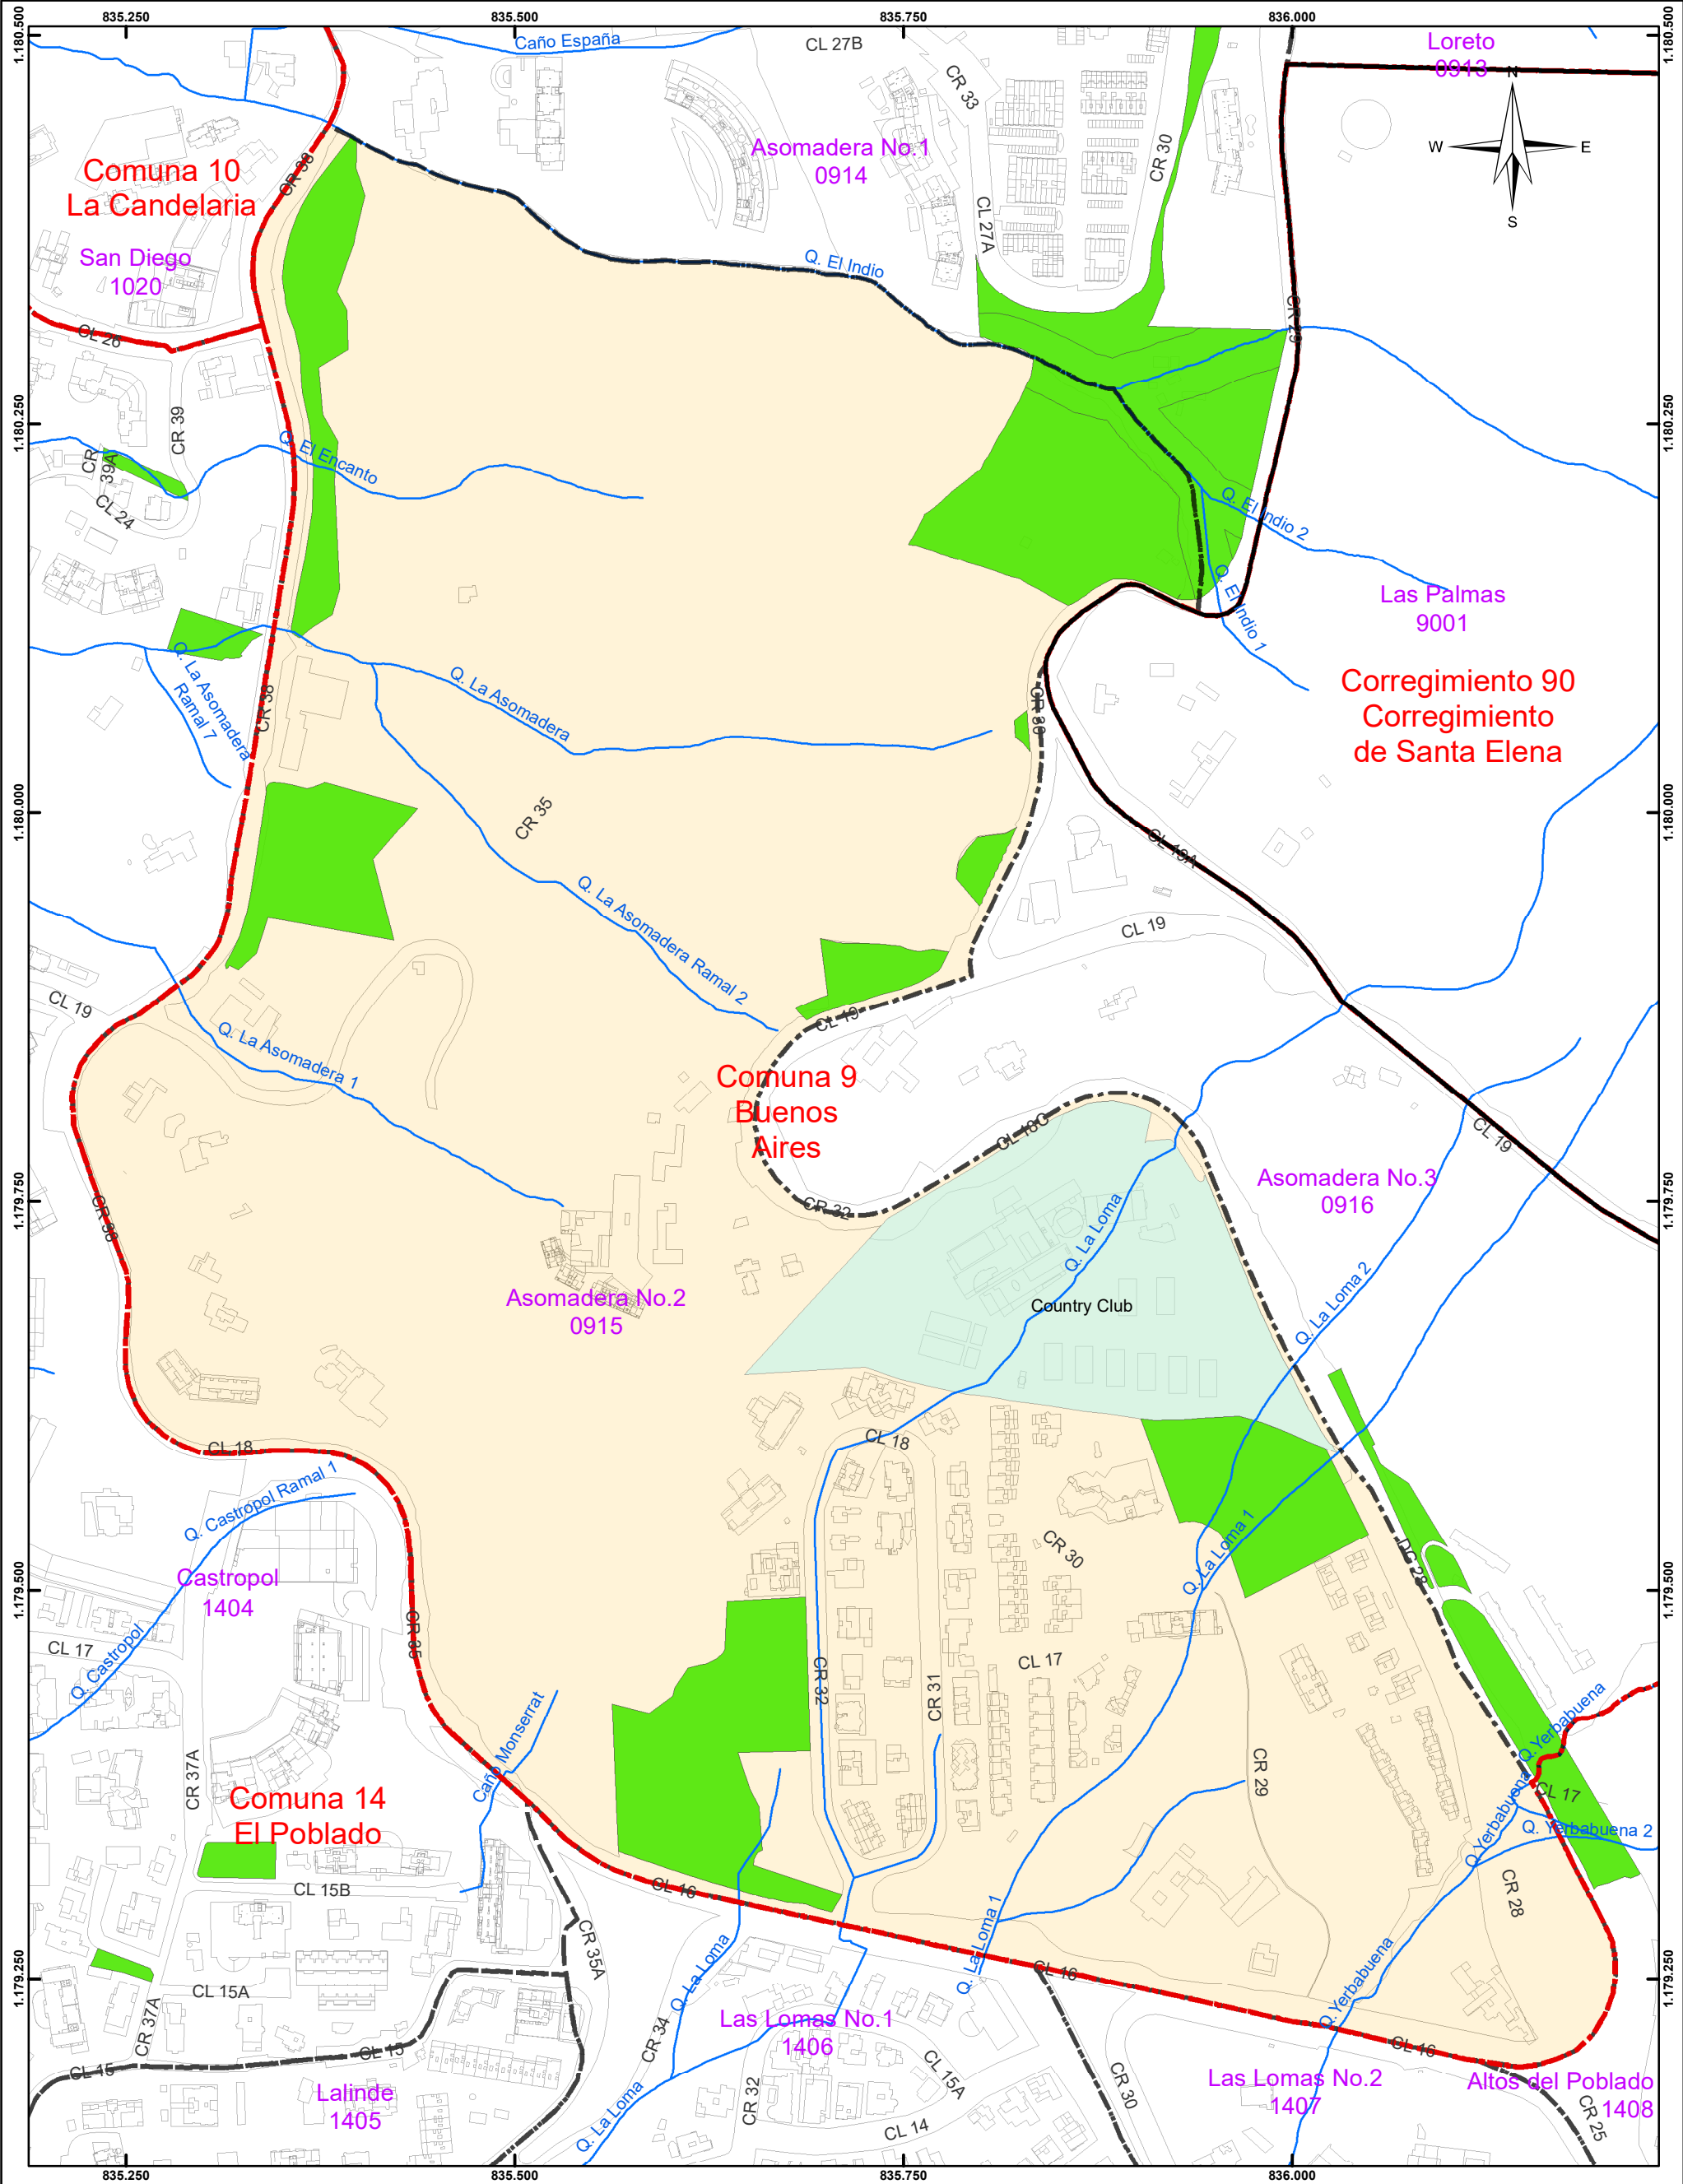

Alcaldía de Medellín

MUNICIPIO DE MEDELLÍN

DEPARTAMENTO ADMINISTRATIVO DE PLANEACIÓN

COMUNA 9 - BARRIO ASOMADERA N°2

Código 0915

Escala de impresión:

1:4.000

Fecha de Elaboración:

diciembre de 2019

133/249

Elaboró: Departamento Administrativo de Planeación

Procesó: Subdirección de Información y Evaluación Estratégica

Sistema de Coordenadas

Coordenadas: Magna origen Medellín 2010

Proyección: Cartesianas

Falso Este: 835378,647

Falso Norte: 1180816,875


Longitud Origen: -75,564886

Latitud Origen: 6,2292208

Altura del Plano: 1510 Metros

Coordenadas Geográficas: GCS_MAGNA

Datum: MAGNA

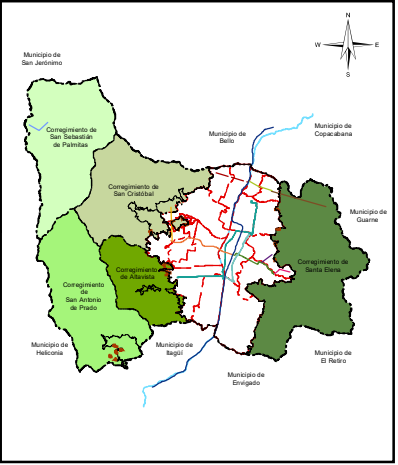

Convenciones Temáticas

Equipamientos Básicos Sociales

Espacio Público Existente

Perímetro Barrio

Construcción

Red Hídrica

Convenciones Cartográficas

Perímetro Urbano Acdo. 048 de 2014

Límite Suelo de Expansión

Límite de Corregimiento

Límite Municipal

Límite de Comuna

Río Medellín

METRO, Línea A, Niquía-La Estrella

METRO, Línea B, San Antonio-San Javier

METRO, Línea J, San Javier-La Aurora

METRO, Línea K, Acevedo-Santo Domingo

METRO, Línea L, Santo Domingo-Arví

METRO, Línea H, Alejandro Echavarría-La Sierra

METRO, Línea M, Miraflores-13 Noviembre

METRO, Línea P, Picacho

METRO, Línea 1, U. de M.-Av. del Fer-P. Aranjuez

METRO, Línea 2, U. de M.-Pretronal Oriental

TRANVIA, Línea 1, San Antonio-Alejandro Echavarría

Sectorización Política Administrativa por Definir

Vías Área Metropolitana