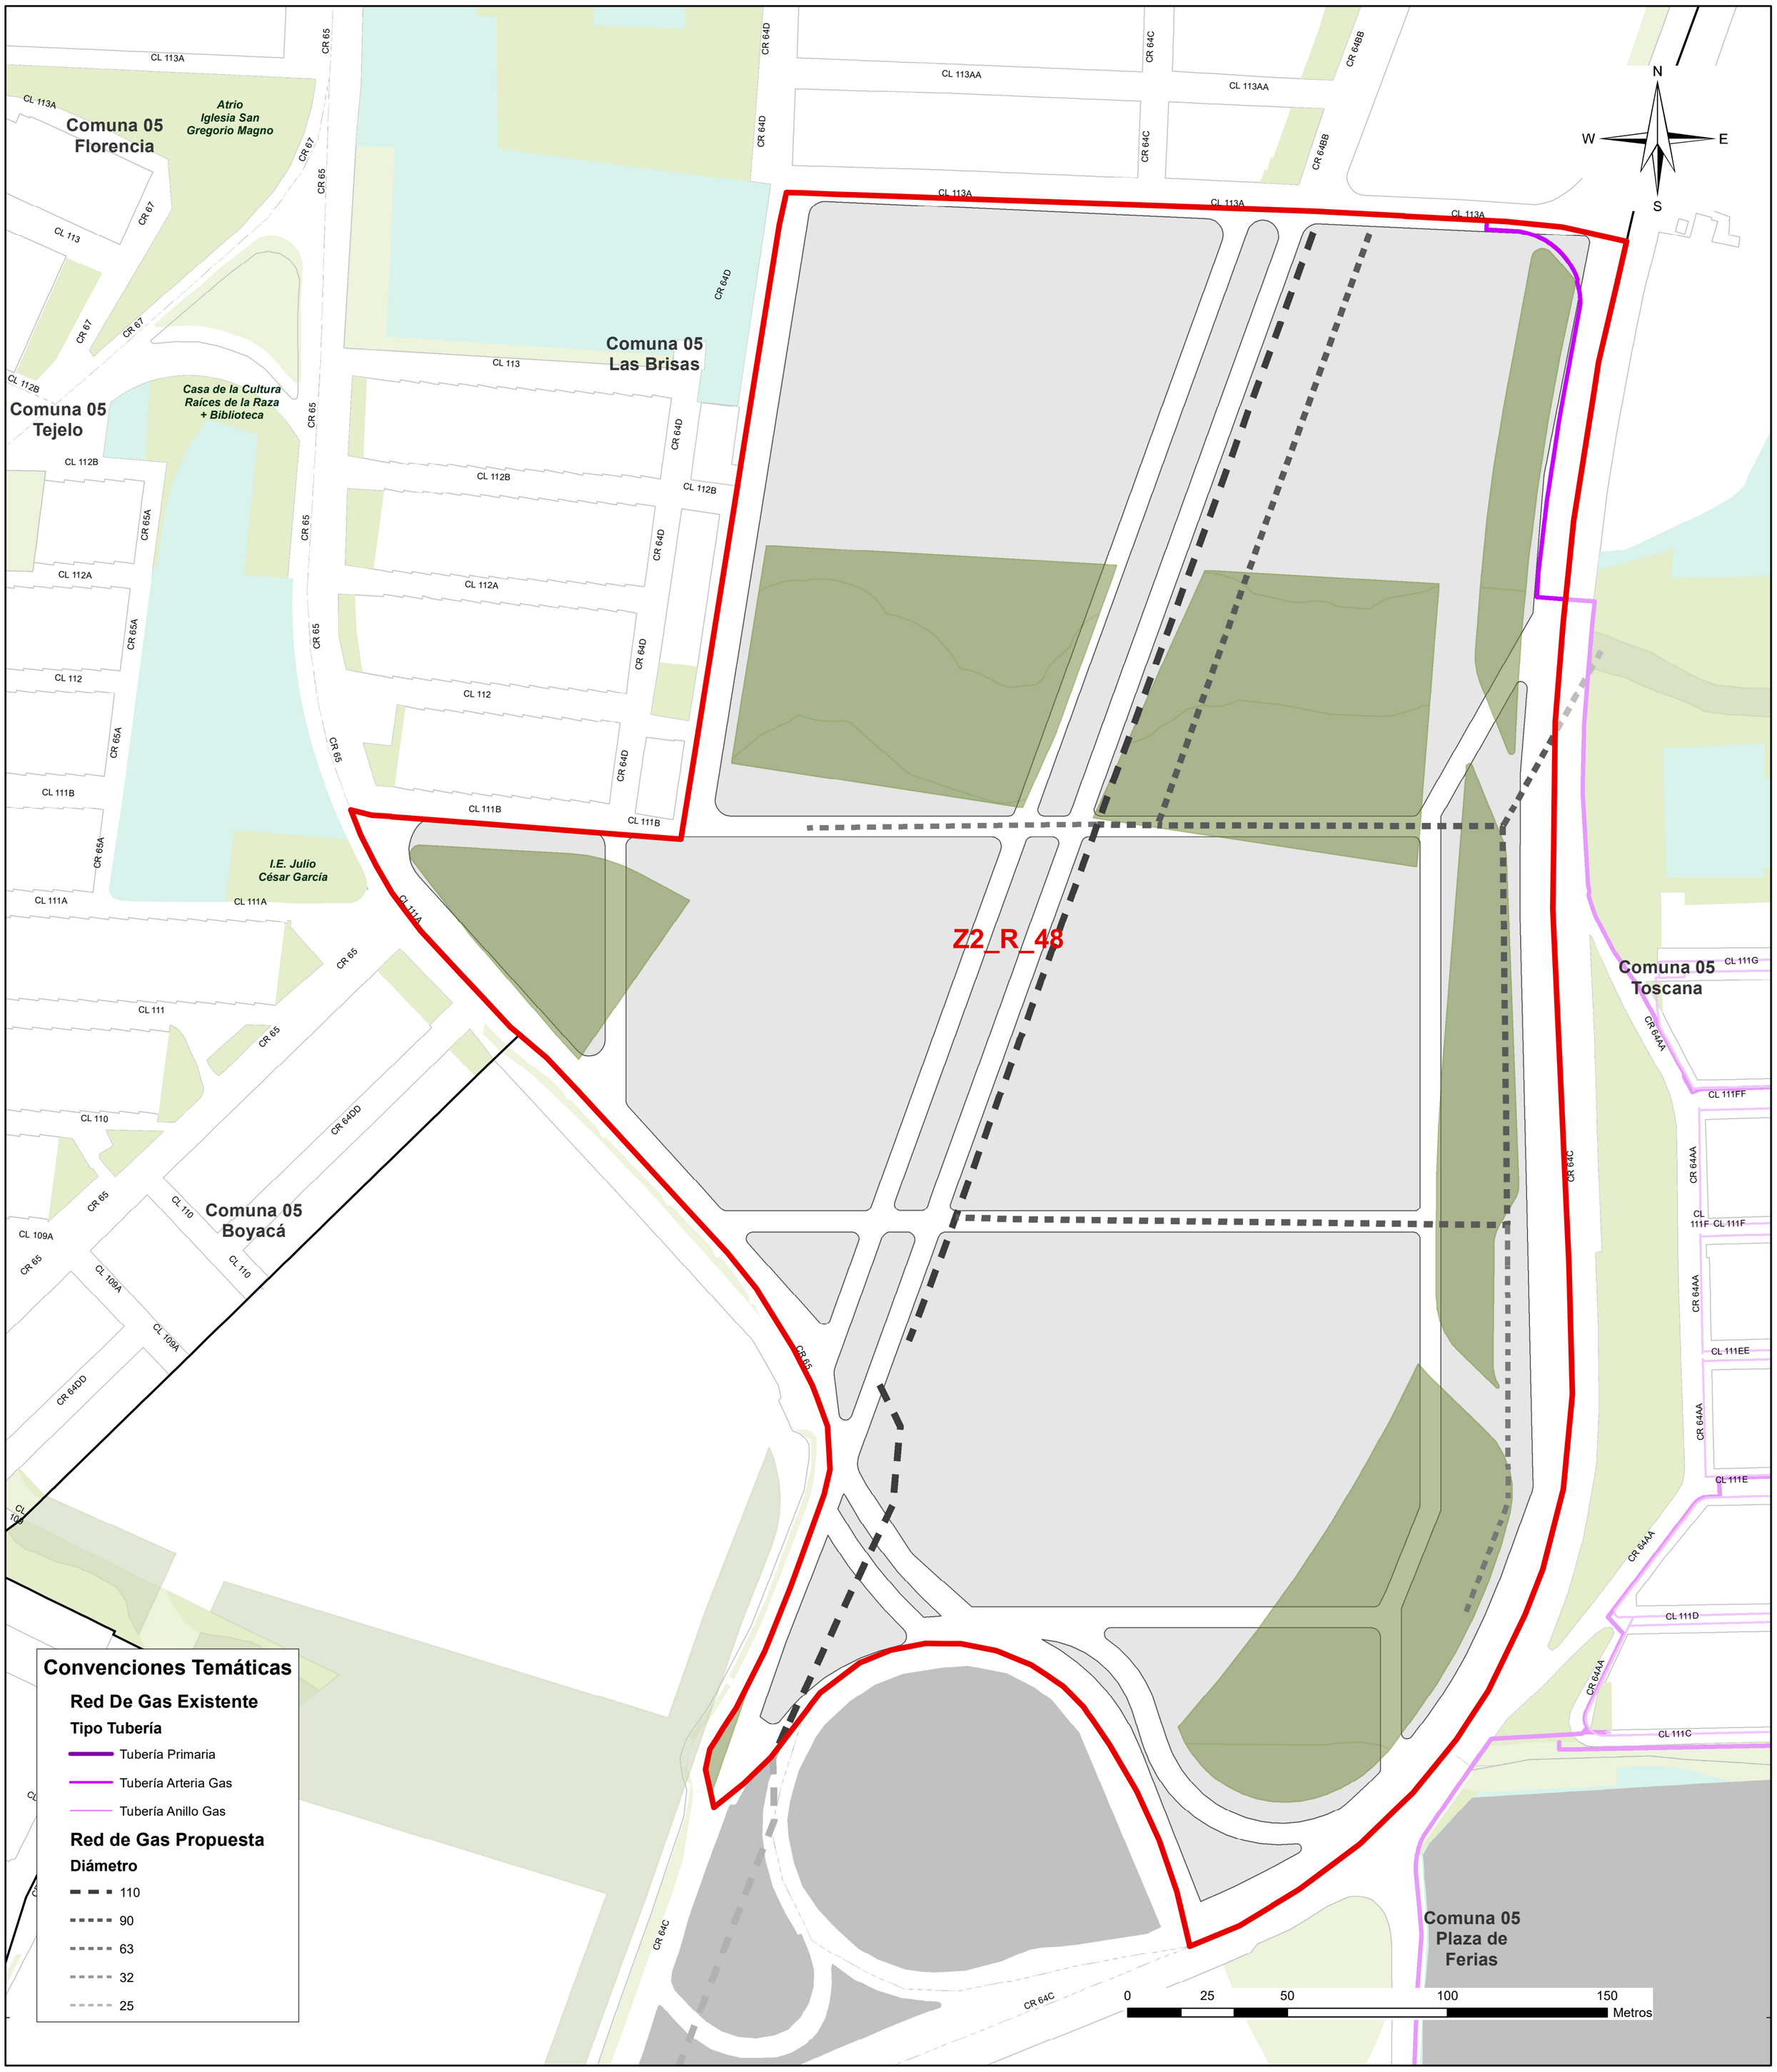

Alcaldía de Medellín
Distrito de
Ciencia, Tecnología e Innovación

DEPARTAMENTO ADMINISTRATIVO DE PLANEACIÓN

AIE MED RÍO NORTE - PLAN PARCIAL Z2_R_48 FORMULACIÓN SERVICIOS PÚBLICOS - REDES DE GAS

Fuente de Información:
Departamento Administrativo de Planeación

Elaboró: Macroproyectos AIE MEDRio (2022)

Procesó: Macroproyectos AIE MEDRio (2022)

Escala de Impresión:	Fecha de Elaboración:	5/9
1:1.150	4/12/2023	

Sistema de Coordenadas

Coordenadas: Magna origen Medellín 2010
Proyección: Cartesianas
Falso Este: 835378,647
Falso Norte: 1180816,875
Longitud Origen: -75,564886
Latitud Origen: 6,229208
Altura del Plano: 1510 Metros
Coordenadas Geográficas: GCS_MAGNA
Datum: MAGNA

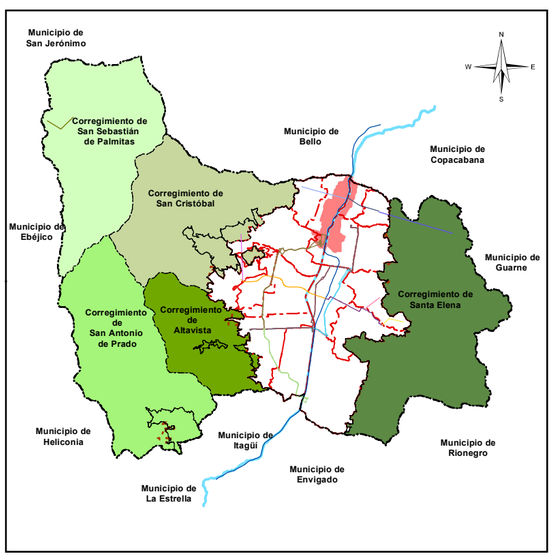

Convenciones Temáticas

- Límite Plan Parcial
- Límite Macroproyecto AIE MEDRio Norte
- Manzanas Existentes
- Borde Via
- Equipamientos
- Área de Manejo Especial
- Espacio Público Proyectado (Macroproyecto)
- Espacio Público Esparcimiento Encuentro Existente

Convenciones Cartográficas

- Comuna
- Río Medellín

Lineas Sistema

- METRO, Línea A, Niquía-La Estrella