


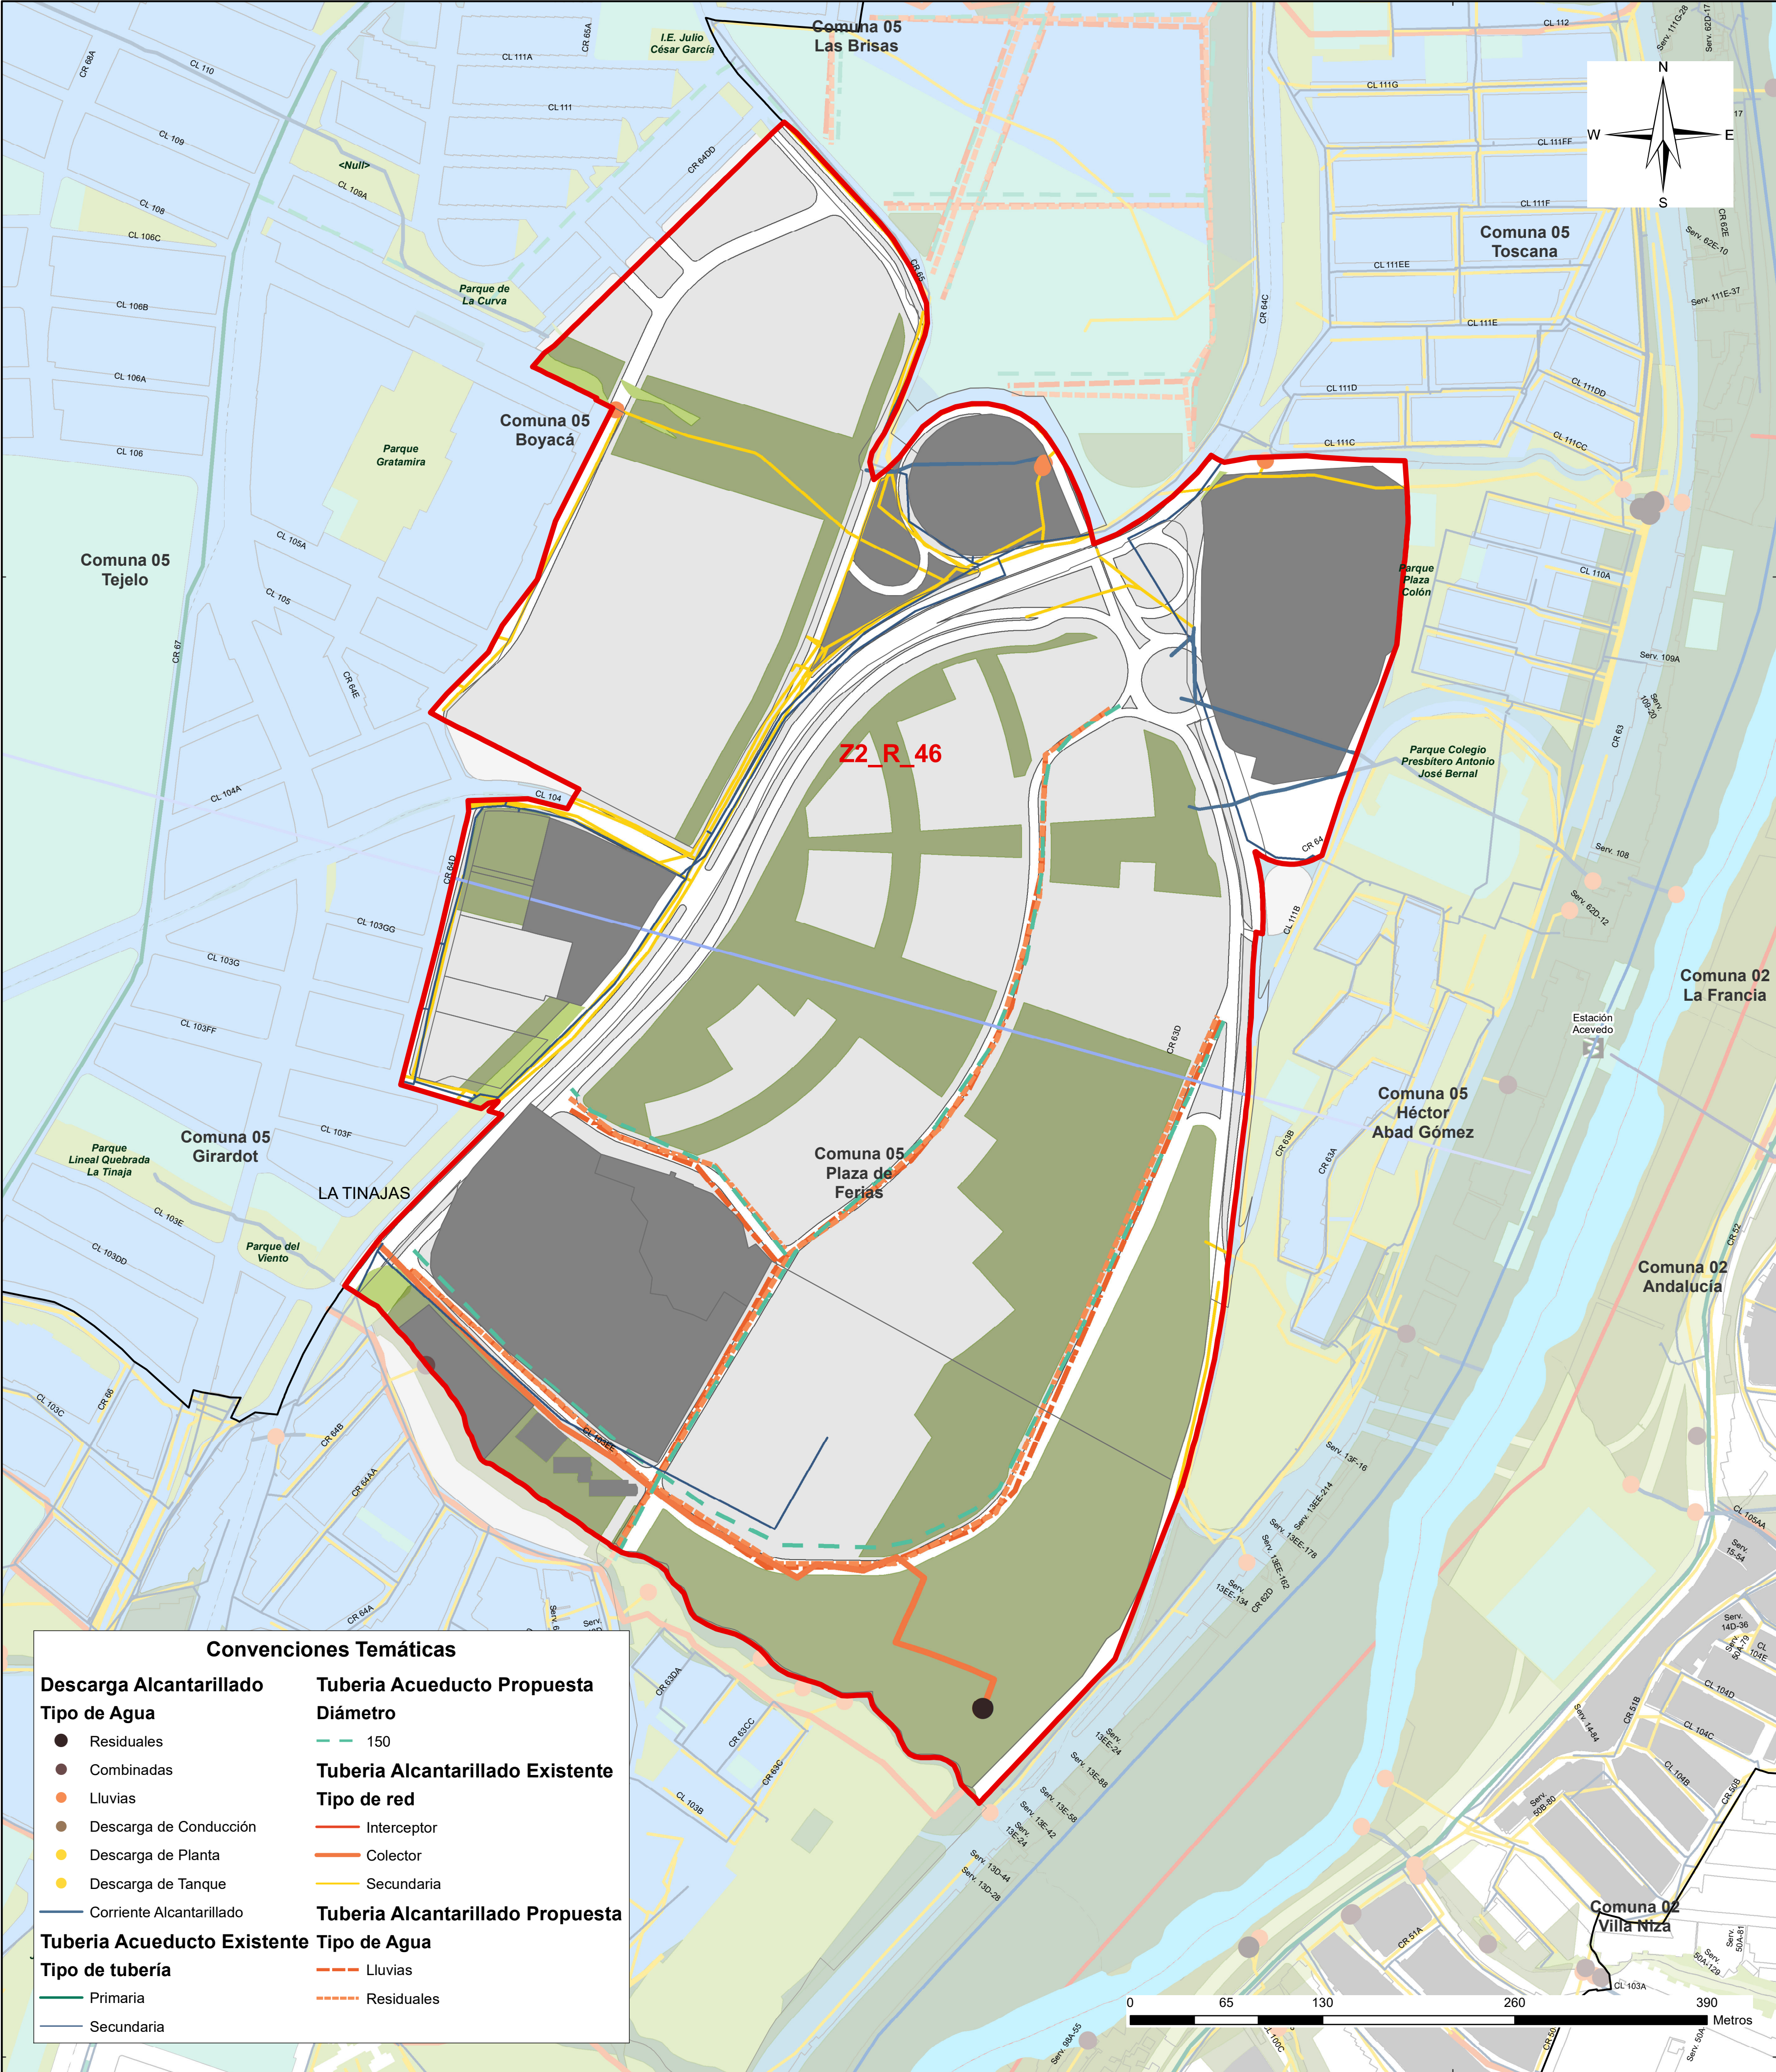

Convenciones Temáticas

Descarga Alcantarillado

Tipo de Agua

● Residuales

● Combinadas

● Lluvias

● Descarga de Conducción

● Descarga de Planta

● Descarga de Tanque

— Corriente Alcantarillado

Tubería Acueducto Propuesta

Diámetro

— 150

Tubería Alcantarillado Existente

Tipo de red

— Interceptor

— Colector

— Secundaria

Tubería Alcantarillado Propuesta

Tipo de Agua

Tipo de tubería

— Lluvias

— Residuales

Alcaldía de Medellín
Distrito de
Ciencia, Tecnología e Innovación

DEPARTAMENTO ADMINISTRATIVO DE PLANEACIÓN

AIE MED RÍO NORTE - PLAN PARCIAL Z2_R_46 FORMULACIÓN SERVICIOS PÚBLICOS - REDES DE ACUEDUCTO Y ALCANTARILLADO

Fuente de Información:
Departamento Administrativo de Planeación

Elaboró: Macroproyectos AIE MEDRio (2022)

Procesó: Macroproyectos AIE MEDRio (2022)

Escala de Impresión:
1:2.500

Fecha de Elaboración:
10/11/2023

3/9

Sistema de Coordenadas

Coordenadas: Magna origen Medellín 2010
Proyección: Cartesianas
Falso Este: 835378,647
Falso Norte: 1180816,875
Longitud Origen: -75,564886
Latitud Origen: 6,229208
Altura del Plano: 1510 Metros
Coordenadas Geográficas: GCS_MAGNA
Datum: MAGNA

Convenciones Temáticas

□ Límite Plan Parcial

□ Lotes

□ Límite Macroproyecto AIE MEDRio Norte

□ Manzanas Existentes

□ Borde Vía

□ Área de Manejo Especial

Equipamientos

Espacio Público Projectado (Macroproyecto)

Espacio Público Esparcimiento Encuentro Existente

Cuenca

LA MADERA

LA TINAJAS

Convenciones Cartográficas

Comuna

Río Medellín

Líneas Sistema

METRO, Línea A, Niquía-La Estrella

METROKABLE, Línea P, Picacho

METROKABLE, Línea K, Acevedo-Santo Domingo