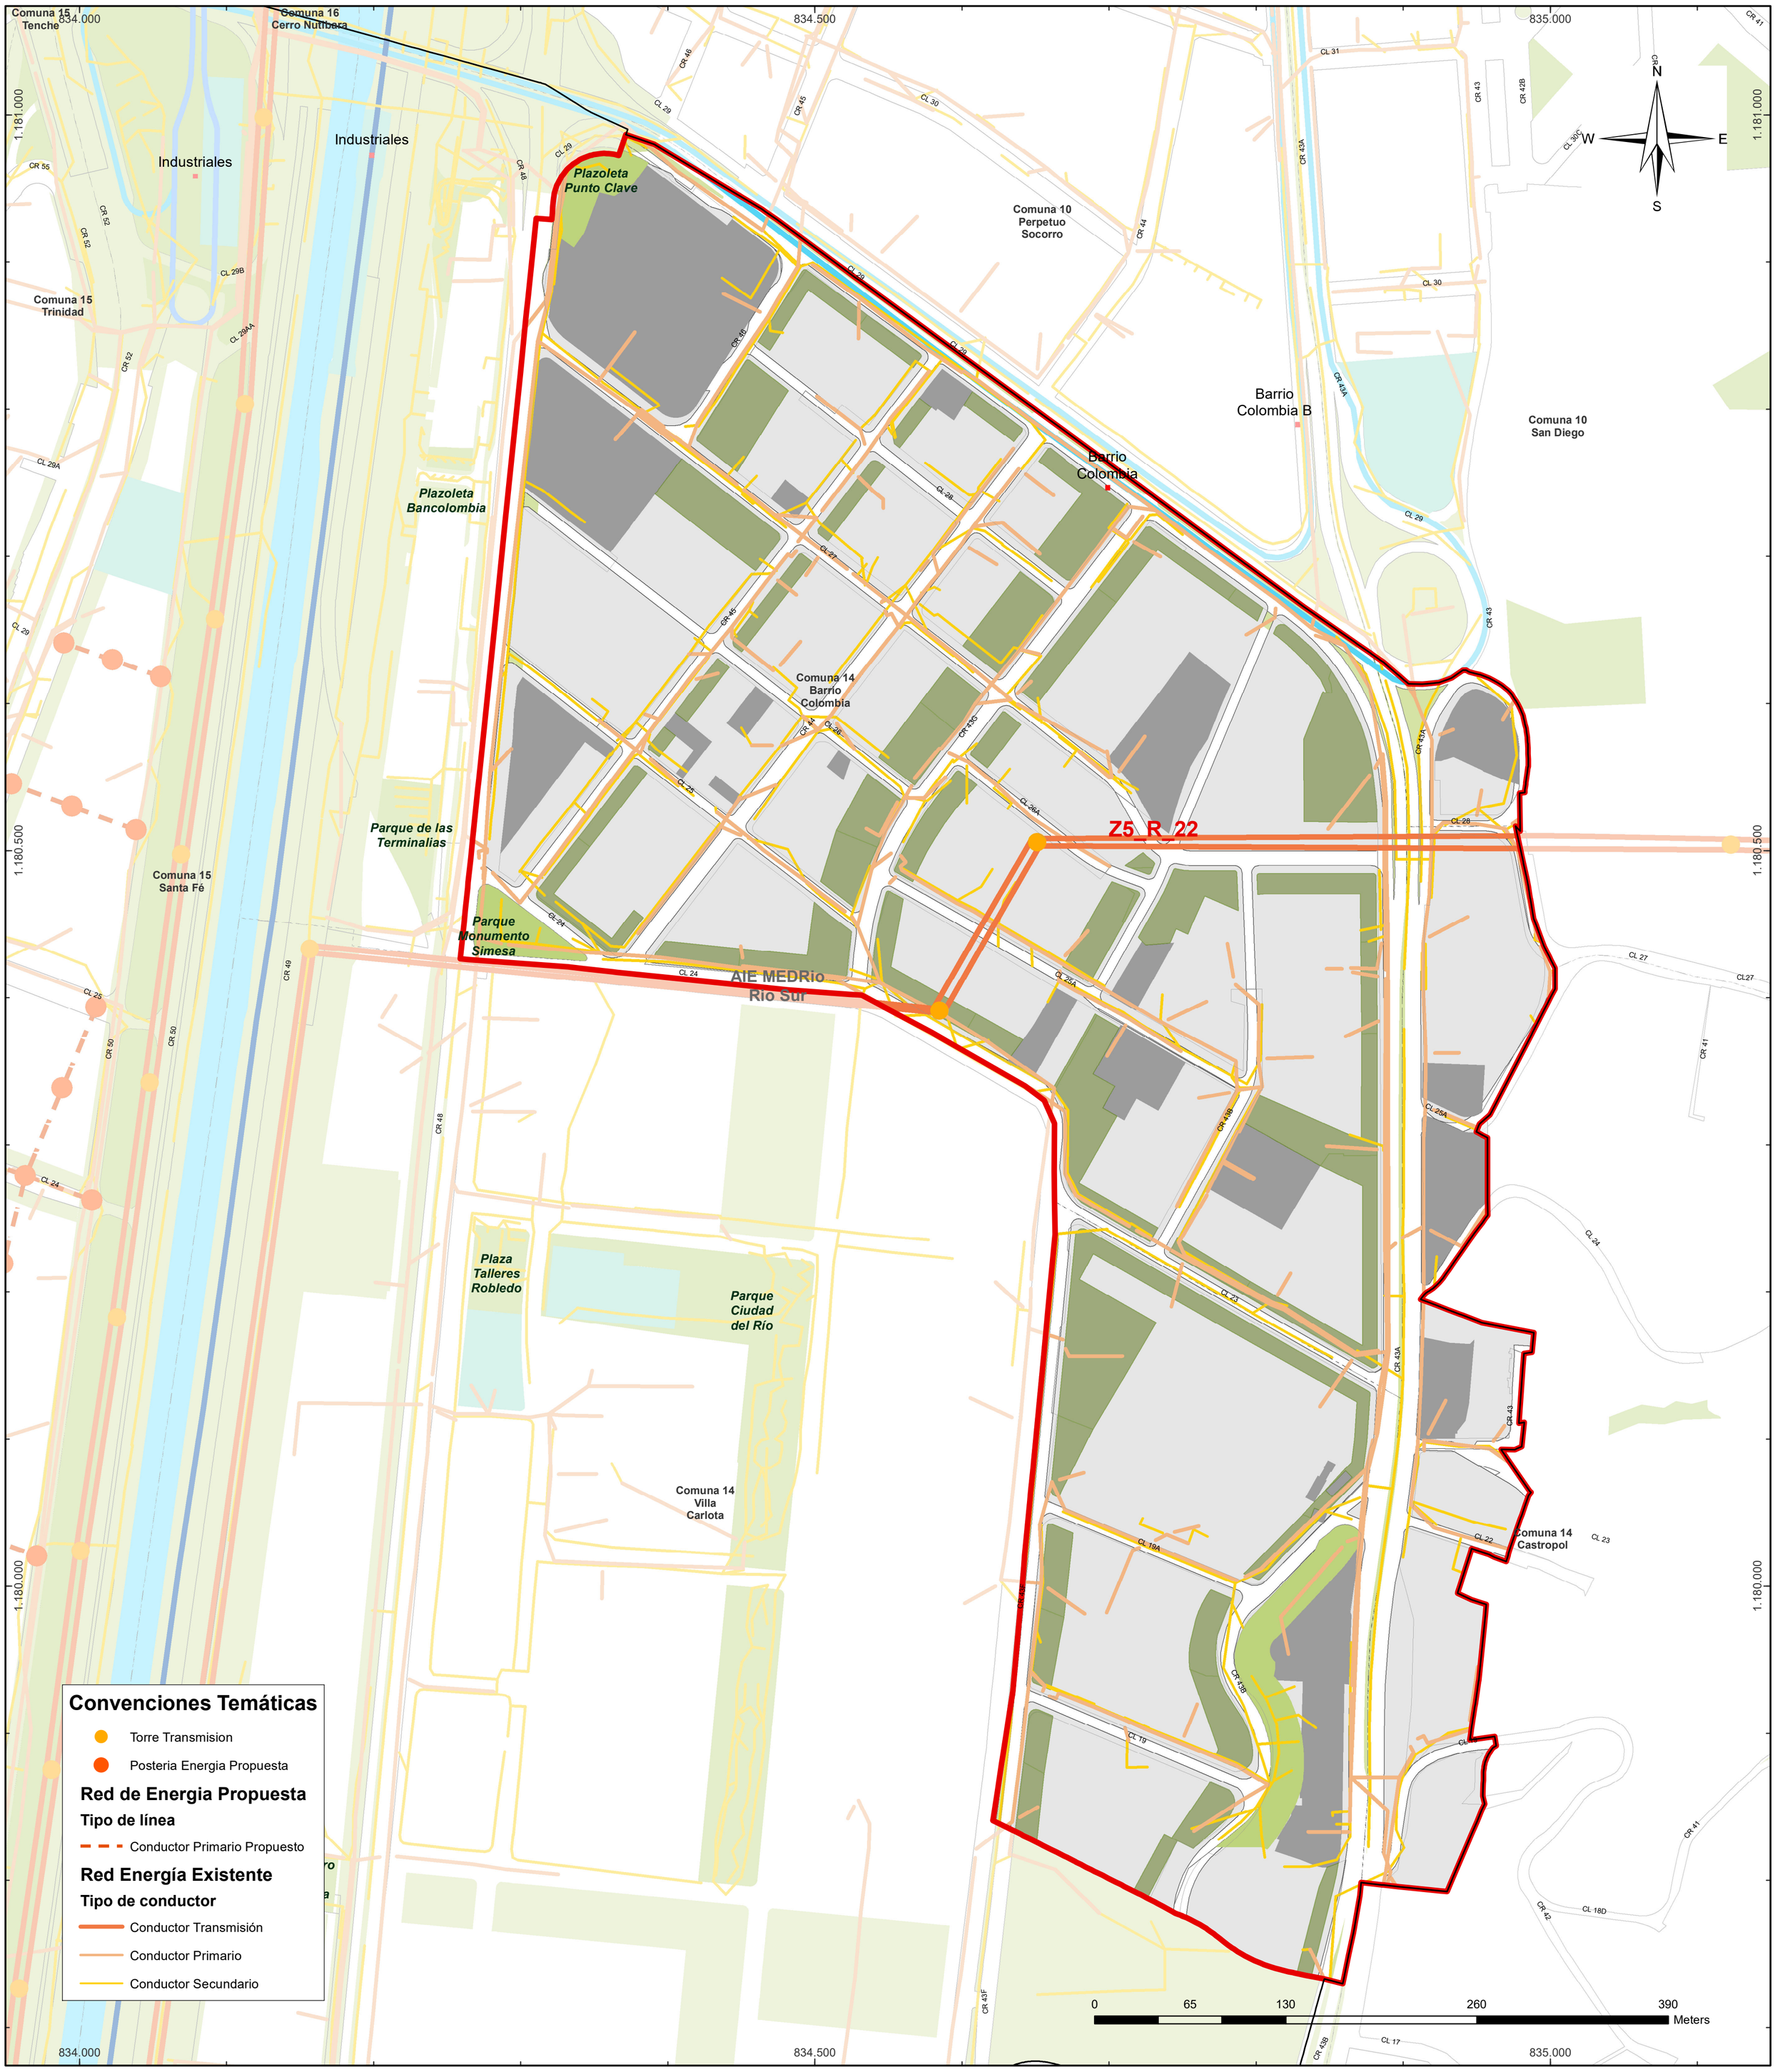

Convenciones Temáticas

- Torre Transmision
- Posteria Energia Propuesta

Red de Energia Propuesta

Tipo de línea

- Conductor Primario Propuesto

Red Energía Existente

Tipo de conductor

- Conductor Transmisión
- Conductor Primario
- Conductor Secundario

Alcaldía de Medellín
Distrito de
Ciencia, Tecnología e Innovación

DEPARTAMENTO ADMINISTRATIVO DE PLANEACIÓN

AIE MED RÍO SUR - PLAN PARCIAL Z5_R_22 FORMULACIÓN SERVICIOS PÚBLICOS - REDES DE ENERGÍA

Fuente de Información: Departamento Administrativo de Planeación		
Elaboró: Macroproyectos AIE MEDRio (2022)		
Procesó: Macroproyectos AIE MEDRio (2022)		
Escala de Impresión: 1:2.500	Fecha de Elaboración: 12/11/2023	4/9

Sistema de Coordenadas

Coordenadas: Magna origen Medellín 2010
Proyección: Cartesianas
Falso Este: 835378,647
Falso Norte: 1180816,875
Longitud Origen: -75,564886
Latitud Origen: 6,229208
Altura del Plano: 1510 Metros
Coordenadas Geográficas: GCS_MAGNA
Datum: MAGNA

Convenciones Temáticas

- Límite Macroproyecto AIE MEDRio Sur
- Límite Plan Parcial
- Manzanas Existentes
- Equipamientos
- Área de Manejo Especial
- Espacio Público Proyectado (Macroproyecto)
- Espacio Público Esparcimiento Encuentro Existente

Convenciones Cartográficas

- Comuna
- Río Medellín

Lineas Sistema
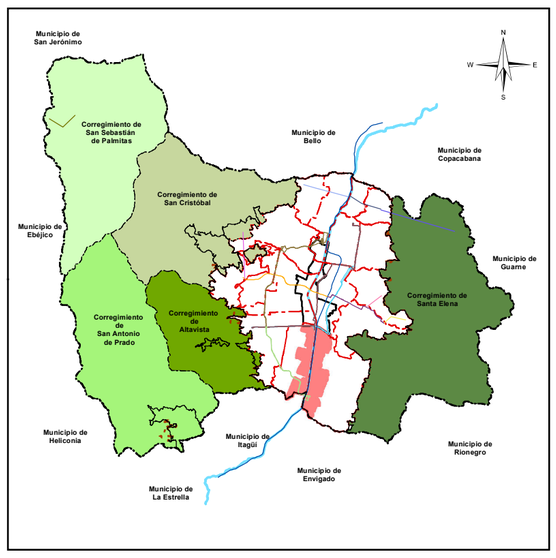
- METRO, Línea A, Niquía-La Estrella
- METROPLUS, Línea 2, U. de M- Pretroncal Oriental
- METROPLUS, Línea 1, U. de M-Av. del Ferrocarril-Parque Aranjuez