


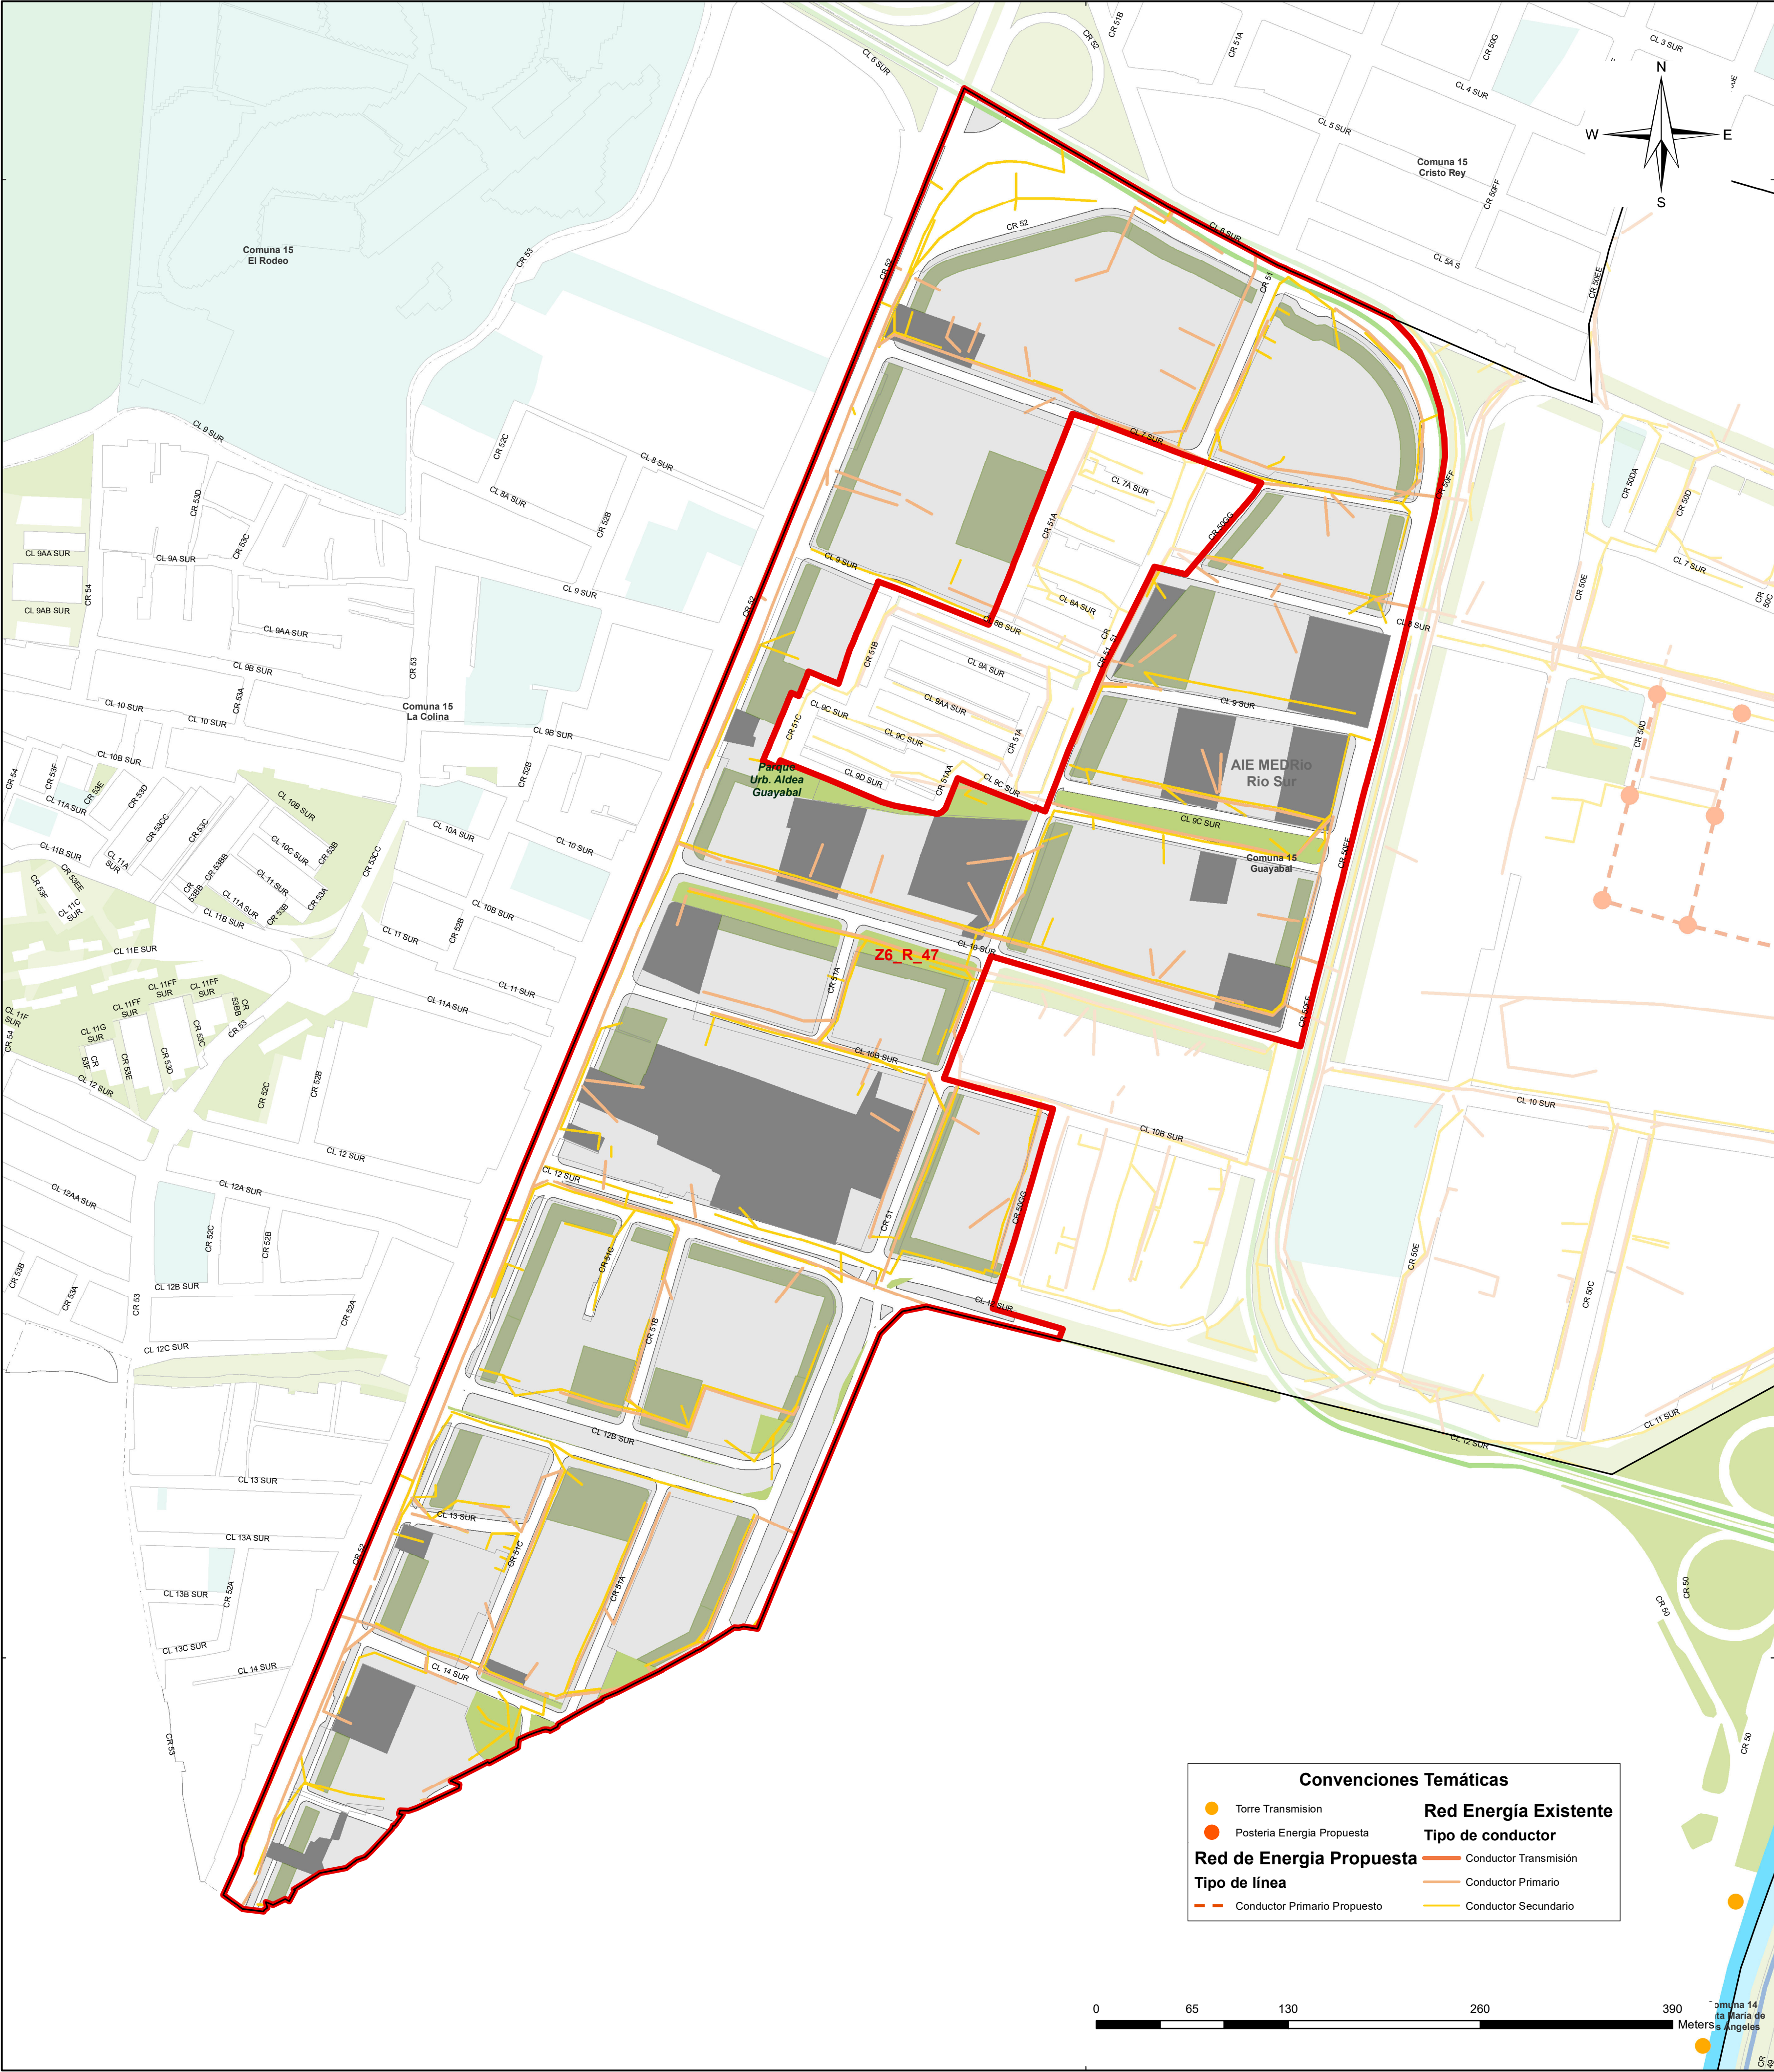

Con convenciones Temáticas

- Torre Transmission
- Posterior Energía Propuesta

Red de Energía Propuesta

Tipo de línea

- Conductor Primario Propuesto

Red Energía Existente

Tipo de conductor

- Conductor Transmisión
- Conductor Primario
- Conductor Secundario

Alcaldía de Medellín
Distrito de
Ciencia, Tecnología e Innovación

DEPARTAMENTO ADMINISTRATIVO DE PLANEACIÓN

AIE MED RÍO SUR - PLAN PARCIAL Z6_R_47 FORMULACIÓN SERVICIOS PÚBLICOS - REDES DE ENERGÍA

Fuente de Información:
Departamento Administrativo de Planeación

Elaboró: Macroproyectos AIE MED Río (2022)

Procesó: Macroproyectos AIE MED Río (2022)

Escala de Impresión: 1:2.500	Fecha de Elaboración: 4/11/2023	4/9
---------------------------------	------------------------------------	-----

Sistema de Coordenadas

Coordenadas: Magna origen Medellín 2010
Proyección: Cartesianas
Falso Este: 835378,647
Falso Norte: 1180816,875
Longitud Origen: -75,564886
Latitud Origen: 6,229208
Altura del Plano: 1510 Metros
Coordenadas Geográficas: GCS_MAGNA
Datum: MAGNA

Con convenciones Temáticas

Limite Macroproyecto AIE MED Río Sur	Equipamientos
Limite Plan Parcial	Área de Manejo Especial
Manzanas Existentes	Espacio Público Proyectado (Macroproyecto)
Borde Vía	Espacio Público Esparcimiento Encuentro Existente

Con convenciones Cartográficas

Comuna	Lineas Sistema
Río Medellín	METRO, Línea A, Niquía-La Estrella
	METRO, Línea O, Corredor de la 80 La Palma-Aguacatala