


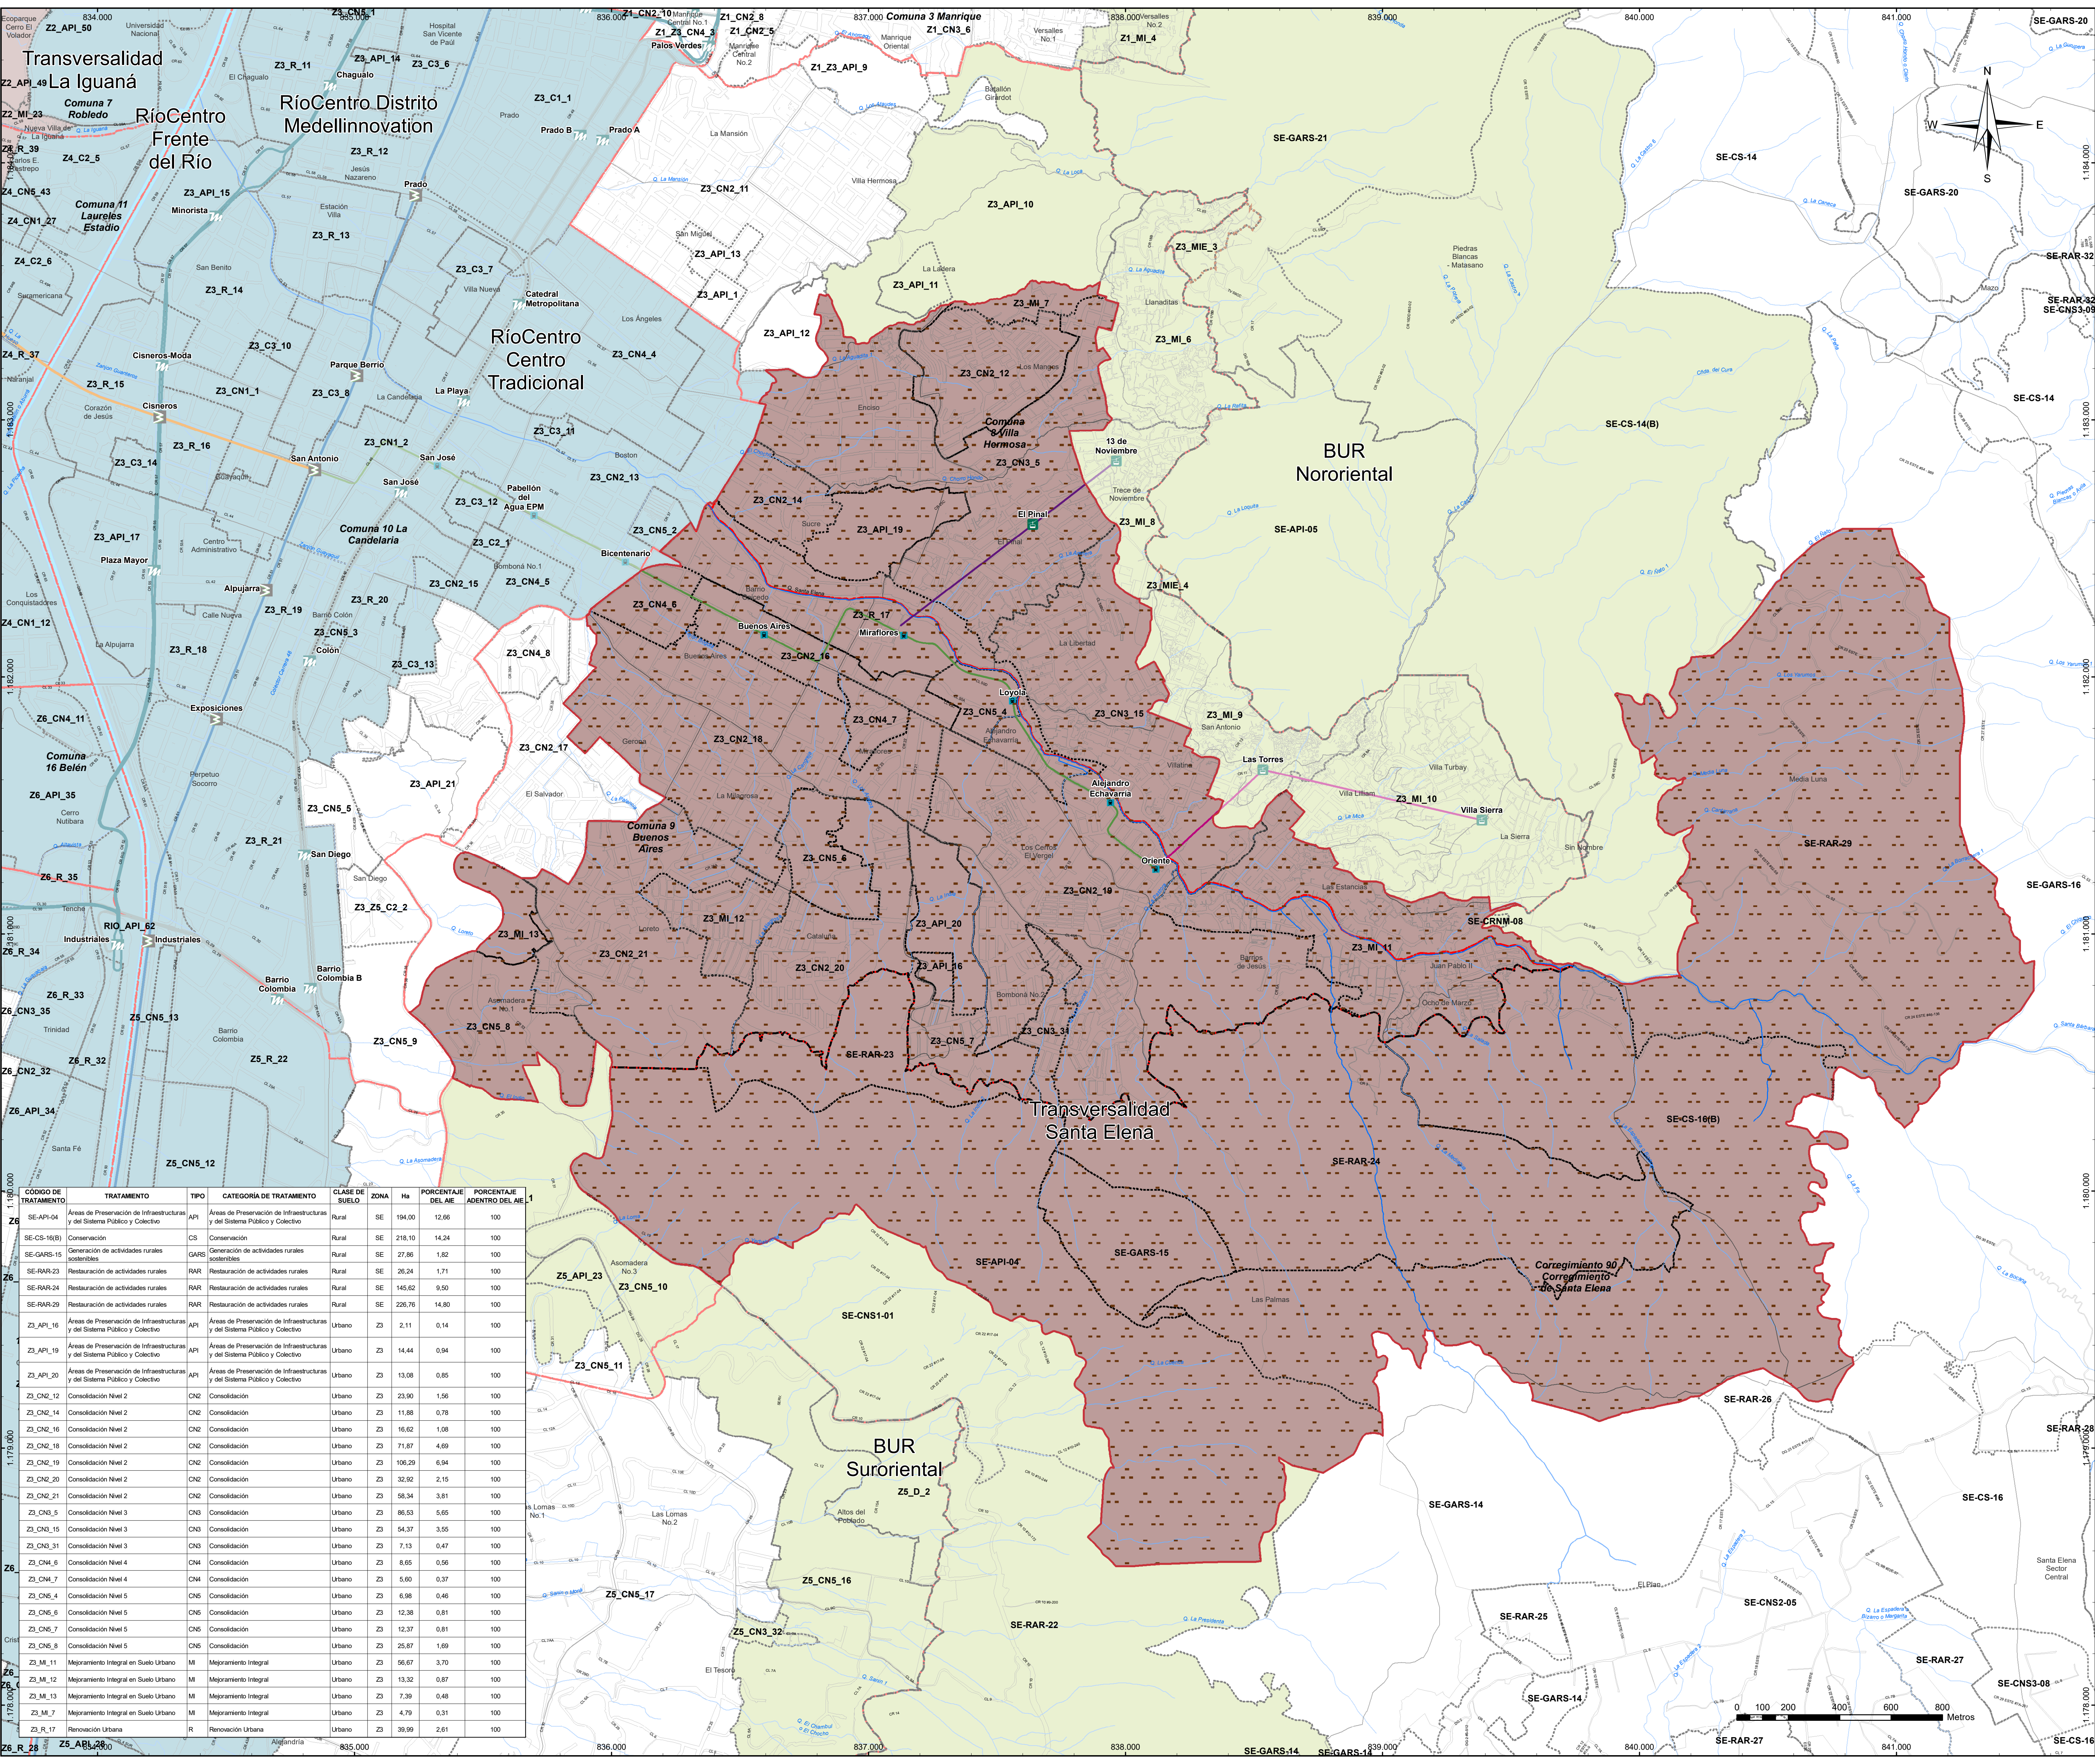

CODIGO DE TRATAMIENTO	TRATAMIENTO	TIPO	CATEGORIA DE TRATAMIENTO	CLASE DE SUELO	ZONA	Ha	PORCENTAJE DEL AIE	PORCENTAJE ADENTRO DEL AIE
SE-API-04	Áreas de Preservación de Infraestructuras y del Sistema Público y Colectivo	API	Áreas de Preservación de Infraestructuras y del Sistema Público y Colectivo	Rural	SE	194,00	12,66	100
SE-CS-16(B)	Conservación	CS	Conservación	Rural	SE	219,10	14,24	100
SE-GARS-15	Generación de actividades rurales sostenibles	GARS	Generación de actividades rurales sostenibles	Rural	SE	27,86	1,82	100
SE-RAR-23	Restauración de actividades rurales	RAR	Restauración de actividades rurales	Rural	SE	26,24	1,71	100
SE-RAR-24	Restauración de actividades rurales	RAR	Restauración de actividades rurales	Rural	SE	145,62	9,50	100
SE-RAR-29	Restauración de actividades rurales	RAR	Restauración de actividades rurales	Rural	SE	226,76	14,80	100
Z3_API_16	Áreas de Preservación de Infraestructuras y del Sistema Público y Colectivo	API	Áreas de Preservación de Infraestructuras y del Sistema Público y Colectivo	Urbano	Z3	2,11	0,14	100
Z3_API_19	Áreas de Preservación de Infraestructuras y del Sistema Público y Colectivo	API	Áreas de Preservación de Infraestructuras y del Sistema Público y Colectivo	Urbano	Z3	14,44	0,94	100
Z3_API_20	Áreas de Preservación de Infraestructuras y del Sistema Público y Colectivo	API	Áreas de Preservación de Infraestructuras y del Sistema Público y Colectivo	Urbano	Z3	13,08	0,85	100
Z3_CN2_12	Consolidación Nivel 2	CN2	Consolidación	Urbano	Z3	23,90	1,56	100
Z3_CN2_14	Consolidación Nivel 2	CN2	Consolidación	Urbano	Z3	11,88	0,78	100
Z3_CN2_16	Consolidación Nivel 2	CN2	Consolidación	Urbano	Z3	16,62	1,08	100
Z3_CN2_18	Consolidación Nivel 2	CN2	Consolidación	Urbano	Z3	71,87	4,69	100
Z3_CN2_19	Consolidación Nivel 2	CN2	Consolidación	Urbano	Z3	106,29	6,94	100
Z3_CN2_20	Consolidación Nivel 2	CN2	Consolidación	Urbano	Z3	32,92	2,15	100
Z3_CN2_21	Consolidación Nivel 2	CN2	Consolidación	Urbano	Z3	58,34	3,81	100
Z3_CN3_5	Consolidación Nivel 3	CN3	Consolidación	Urbano	Z3	86,53	5,65	100
Z3_CN3_15	Consolidación Nivel 3	CN3	Consolidación	Urbano	Z3	54,37	3,55	100
Z3_CN3_31	Consolidación Nivel 3	CN3	Consolidación	Urbano	Z3	7,13	0,47	100
Z3_CN4_8	Consolidación Nivel 4	CN4	Consolidación	Urbano	Z3	8,65	0,56	100
Z3_CN4_7	Consolidación Nivel 4	CN4	Consolidación	Urbano	Z3	5,60	0,37	100
Z3_CN5_4	Consolidación Nivel 5	CN5	Consolidación	Urbano	Z3	6,98	0,46	100
Z3_CN6_6	Consolidación Nivel 6	CN6	Consolidación	Urbano	Z3	12,38	0,81	100
Z3_CN7_7	Consolidación Nivel 7	CN7	Consolidación	Urbano	Z3	12,37	0,81	100
Z3_CN8_8	Consolidación Nivel 8	CN8	Consolidación	Urbano	Z3	25,87	1,69	100
Z3_M_11	Mejoramiento Integral en Suelo Urbano	MI	Mejoramiento Integral	Urbano	Z3	56,67	3,70	100
Z3_M_12	Mejoramiento Integral en Suelo Urbano	MI	Mejoramiento Integral	Urbano	Z3	13,32	0,87	100
Z3_M_13	Mejoramiento Integral en Suelo Urbano	MI	Mejoramiento Integral	Urbano	Z3	7,39	0,48	100
Z3_M_7	Mejoramiento Integral en Suelo Urbano	MI	Mejoramiento Integral	Urbano	Z3	4,79	0,31	100
Z3_R_17	Renovación Urbana	R	Renovación Urbana	Urbano	Z3	39,99	2,61	100

Alcaldía de Medellín
Distrito de
Ciencia, Tecnología e Innovación
DEPARTAMENTO ADMINISTRATIVO
DE PLANEACIÓN

LOCALIZACIÓN GENERAL Y DELIMITACIÓN DEL ÁREA DE INTERVENCIÓN

MACROPROYECTO ÁREA DE INTERVENCIÓN ESTRATÉGICA - TRANSVERSALIDAD SANTA ELENA

Convenciones Temáticas

- Red hídrica
- Quebrada Santa Elena
- Manzanas
- Delimitación de polígonos de tratamiento

Áreas de Intervención Estratégica

- AIE MED Río
- AIE MED Borde Urbano Rural
- AIE Transversalidades
- AIE MED Transversalidad Santa Elena

Convenciones Cartográficas

- Perímetro Urbano Acdo. 048 de 2014
- Límite Suelo de Expansión
- Límite de Barrio - Vereda
- Límite de Comuna
- Límite de Corregimiento
- Límite Municipal
- Río Medellín
- METRO, Línea A, Niquia-La Estrella
- METRO, Línea B, San Antonio-San Javier
- METRO-CABLE, Línea H, Alejandro Echavarría-La Sierra
- METRO-CABLE, Línea M, Miraflores-13 Noviembre
- METROPLUS, Línea 1, UdeM -Av.Ferrocarril-Parque Aranjuez
- METROPLUS, Línea 2, U. de M, Pretronal Oriental
- TRANVÍA, Línea 1, San Antonio-Alejandro Echavarría
- Sectorización Político Administrativa por Definir

Sistema de Coordenadas

Coordenadas: Magna origen Medellín 2010
Proyección: Cartesianas
Falso Este: 835378,647
Falso Norte: 1180816,875
Longitud Origen: -75,564886

Latitud Origen: 6,229208
Altura del Plano: 1510 Metros
Coordenadas Geográficas: GCS_MAGNA
Datum: MAGNA

Fuente de Información:
POT Acuerdo 48 de 2014

Elaboró: Equipo Áreas de Intervención Estratégica - UPE - DAP

Procesó: Equipo Áreas de Intervención Estratégica - UPE - DAP

Escala de Impresión: 1:10.000	Fecha de Elaboración: 20/11/2023	1/24
----------------------------------	-------------------------------------	------