


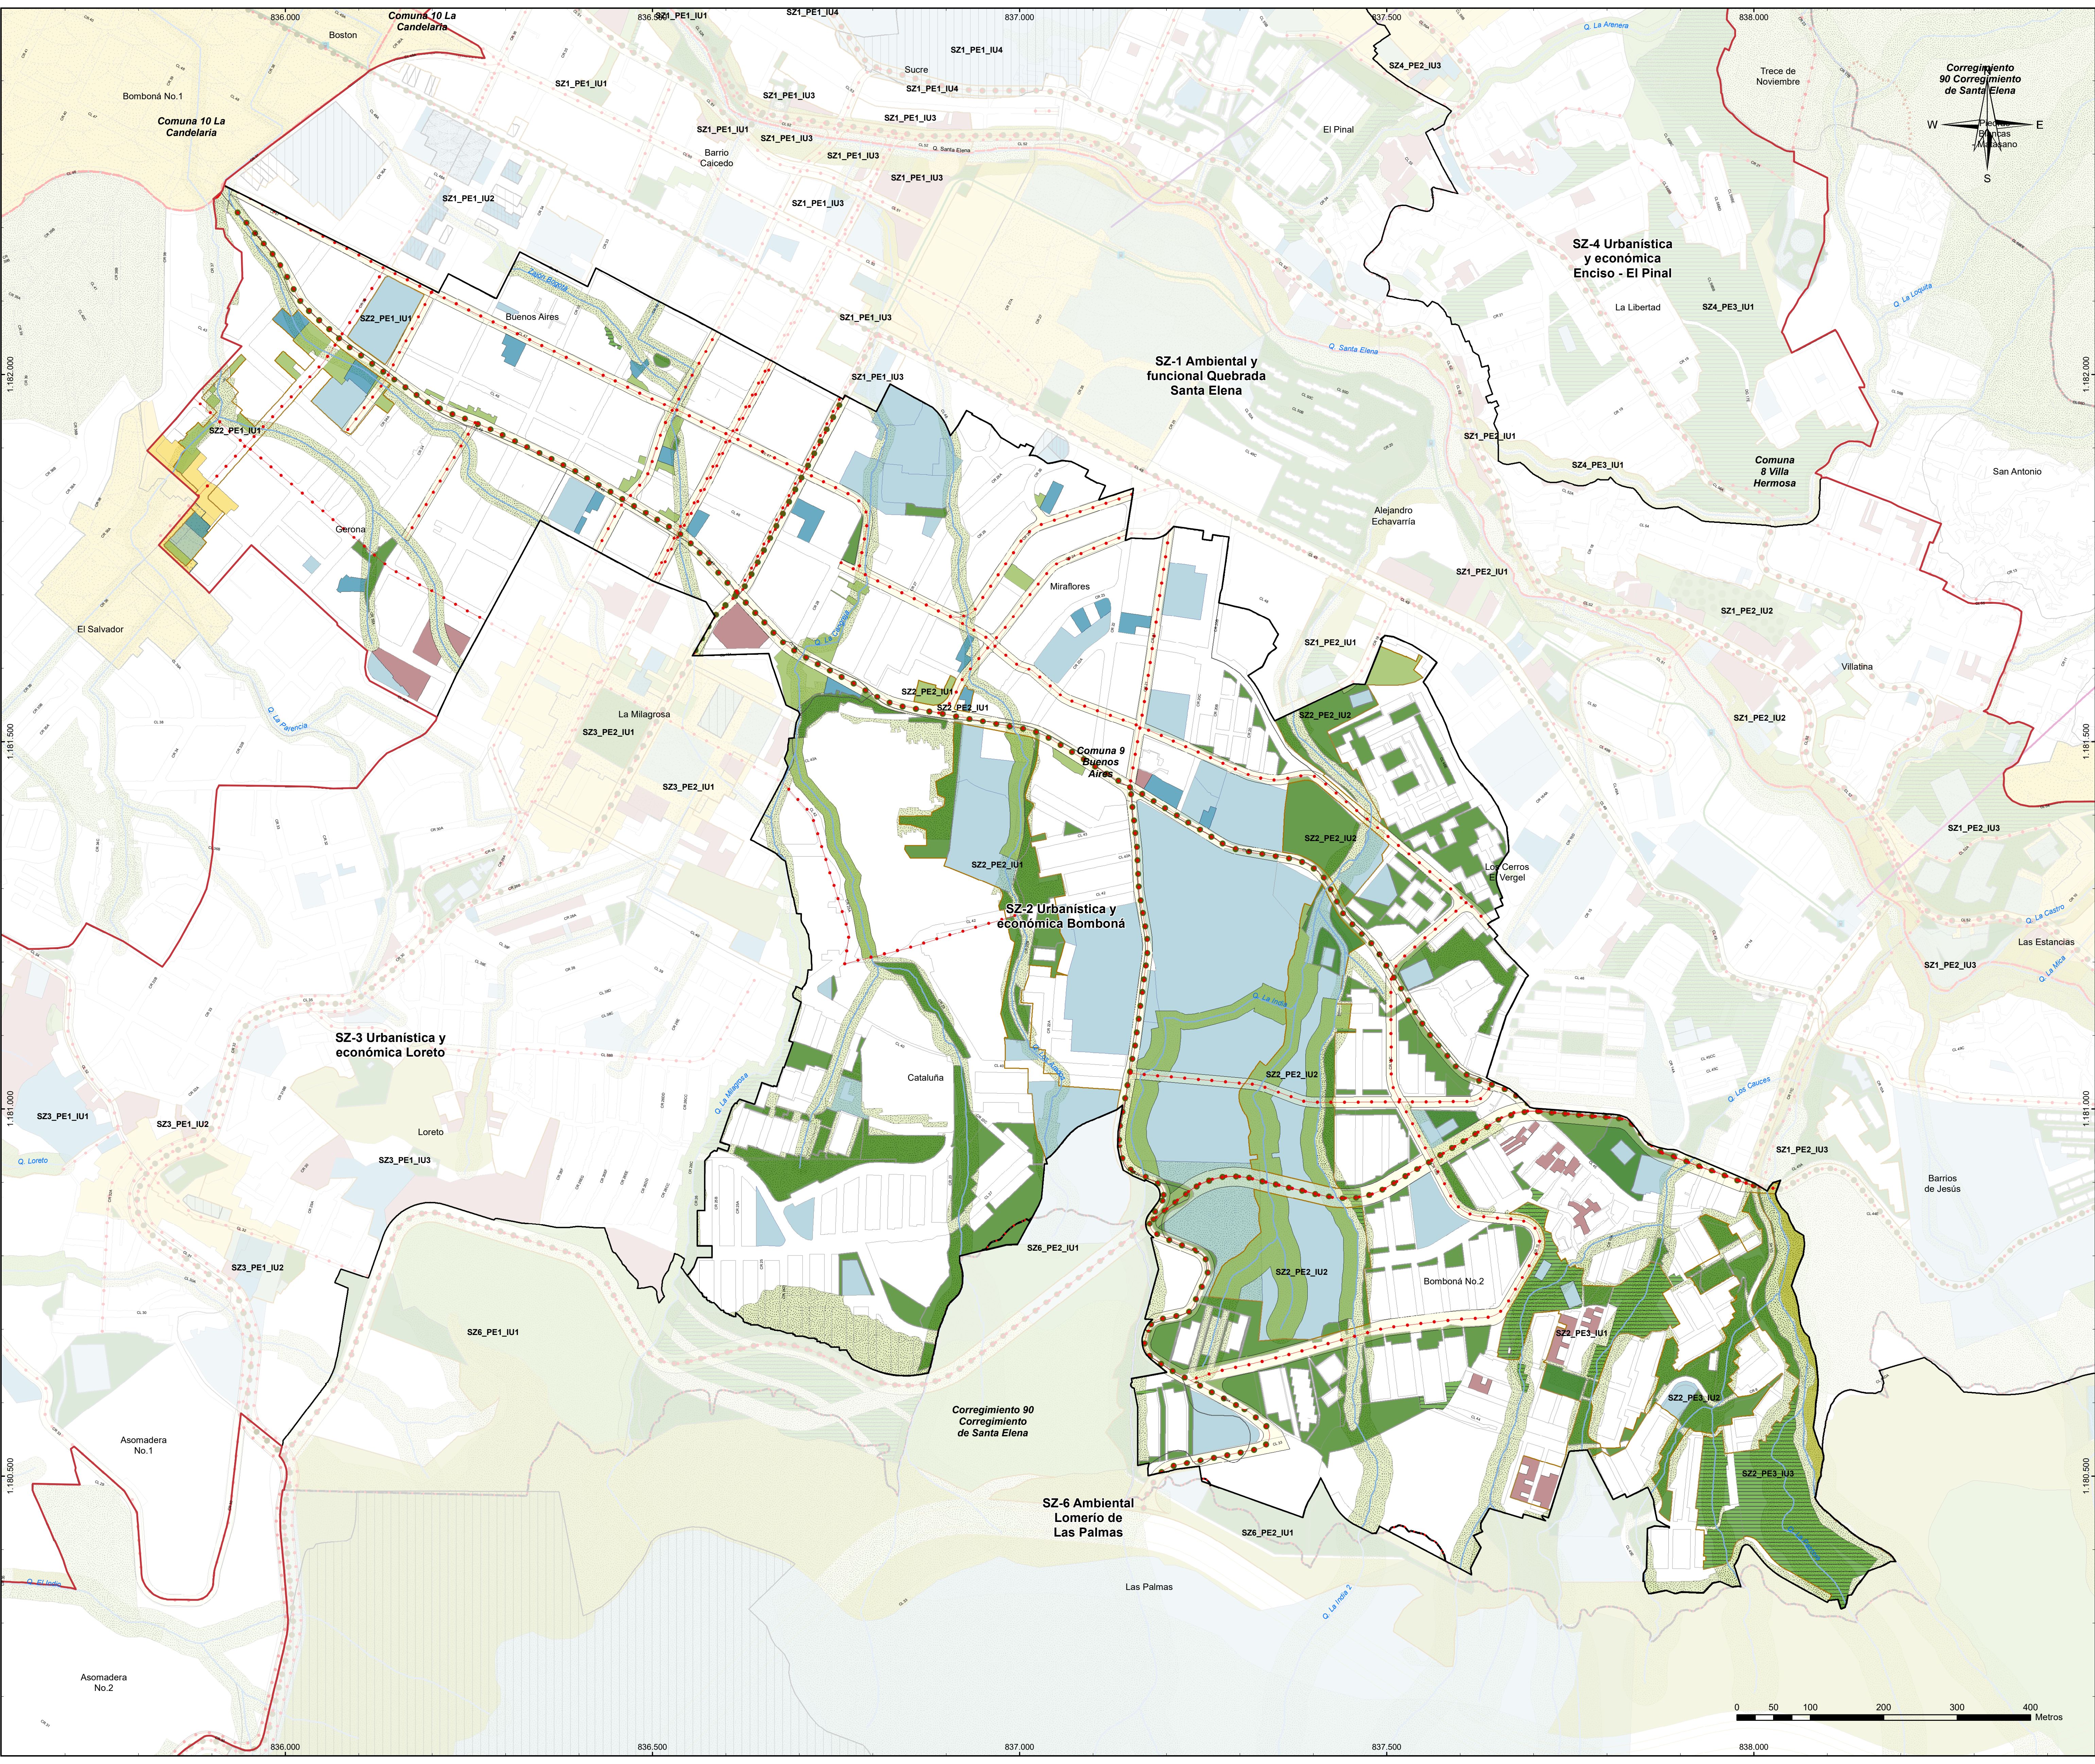



Alcaldía de Medellín
Distrito de
Ciencia, Tecnología e Innovación
**DEPARTAMENTO ADMINISTRATIVO
DE PLANEACIÓN**

**PLANTEAMIENTO URBANÍSTICO SUBZONA 2 (SZ-2)
URBANÍSTICA Y ECONÓMICA BOMBONÁ**

**MACROPROYECTO ÁREA DE INTERVENCIÓN
ESTRATÉGICA - TRANSVERSALIDAD SANTA ELENA**

Convenciones Temáticas

Red hídrica	AIE MED Transversalidad Santa Elena
Quebrada Santa Elena	Delimitación de subzona
Manzanas	Proyectos estratégicos

COMPONENTE AMBIENTAL / ELEMENTOS DEL SISTEMA FÍSICO-ESPACIAL

Subsistema Estructura Ecológica Principal	Subsistema Amenaza y Riesgo
Red hídrica	Obras de mitigación
Elementos de la Estructura Ecológica Principal	Amenaza alta ocupada para estudios de detalle

COMPONENTE URBANÍSTICO / SISTEMA PÚBLICO COLECTIVO

Subsistema Espacio Público Esparrimiento y Encuentro	Subsistema Equipamientos Colectivos
Espacio Público Existente	Equipamientos
Espacio público proyectado por POT	Áreas potenciales para la generación de equipamientos
Escapios Públicos a Restituir	
Áreas potenciales para la generación de espacios públicos	

Subsistema Movilidad


Movilidad no motorizada	BICM: Bien de Interés Cultural Municipal
Corredores verdes	Inmuebles con valor patrimonial
Proyectos viales	Inmuebles con valor patrimonial potenciales para la generación de equipamientos

COMPONENTE SOCIOECONÓMICO / SISTEMA DE OCUPACIÓN

Subsistema Centralidades	Áreas potenciales para el subsistema de centralidades
Centralidad existente POT	
Subsistema Habitacional	Áreas potenciales para el reasentamiento de población
Áreas potenciales para el reasentamiento de población	

Convenciones Cartográficas

Perímetro Urbano Acdo. 048 de 2014	
Límite Suelo de Expansión	
Límite de Barrio - Vereda	
Límite de Comuna	
Límite de Corregimiento	
Límite Municipal	
Río Medellín	
METRO, Línea A - Niquia-La Estrella	
METRO, Línea B, San Antonio-San Javier	
METRO, Línea H, Alejandro Echavarría-La Sierra	
METRO, Línea M, Miraflores-13 Noviembre	
METROPLUS, Línea 1, UdeM -Av.Ferrocarril-Parque Aranjuez	
METROPLUS, Línea 2, U. de M., Pretronal Oriental	
TRANVÍA, Línea 1, San Antonio-Alejandro Echavarría	
Sectorización Política Administrativa por Definir	

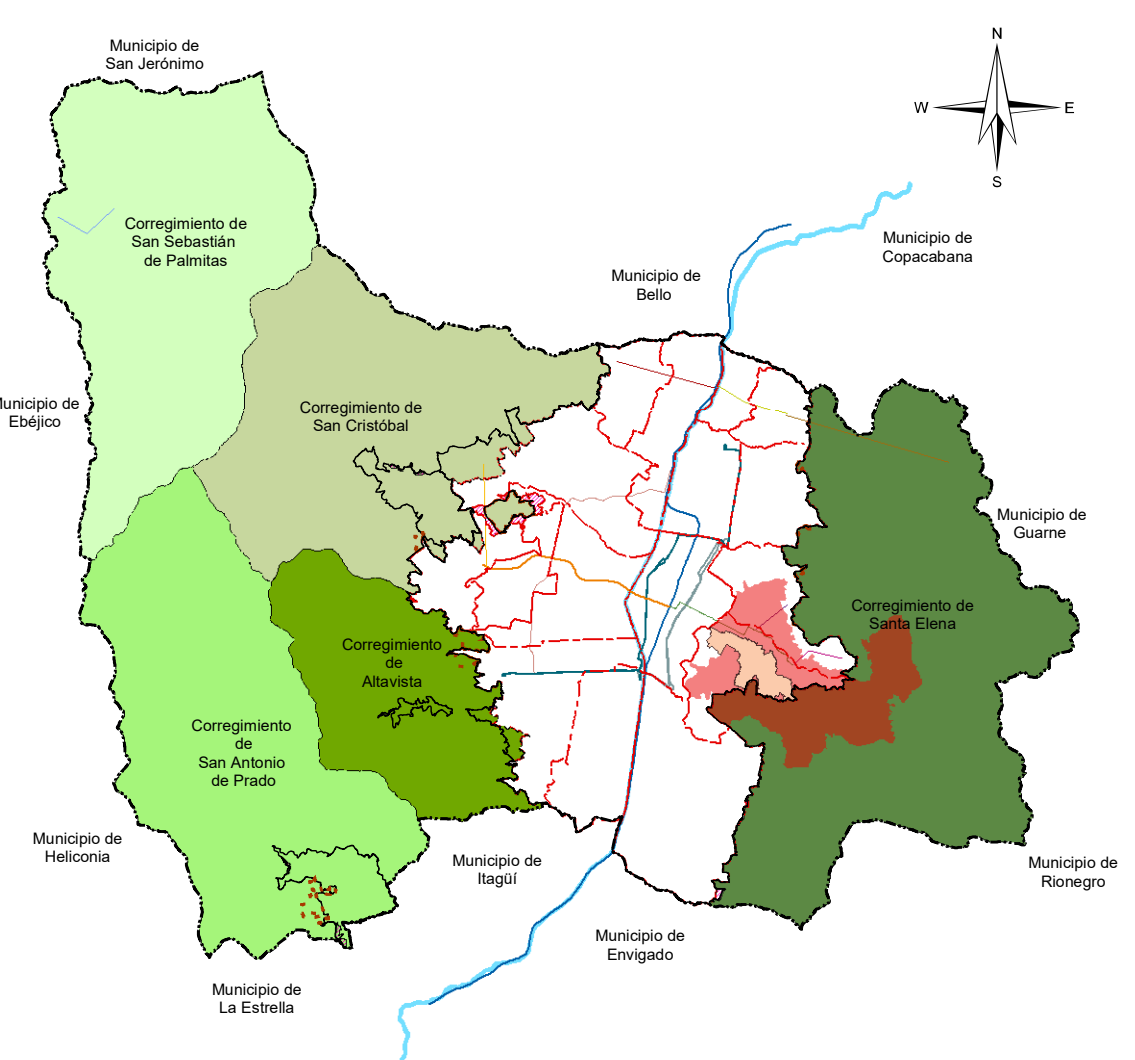

Sistema de Coordenadas

Coordenadas: Magna origen Medellín 2010	Latitud Origen: 6.229208
Proyección: Cartesianas	Altura del Plano: 1510 Metros
Falso Este: 835378,647	Coordenadas Geográficas: GCS_MAGNA
Falso Norte: 1180816,875	Datum: MAGNA
Longitud Origen: -75,564886	

Fuente de Información:
POT Acuerdo 48 de 2014
Equipo Áreas de Intervención Estratégica - UPE - DAP (2023)

Elaboró: Equipo Áreas de Intervención Estratégica - UPE - DAP

Procesó: Equipo Áreas de Intervención Estratégica - UPE - DAP

Escala de Impresión: 1:3.500	Fecha de Elaboración: 20/11/2023	20B/24
---------------------------------	-------------------------------------	--------