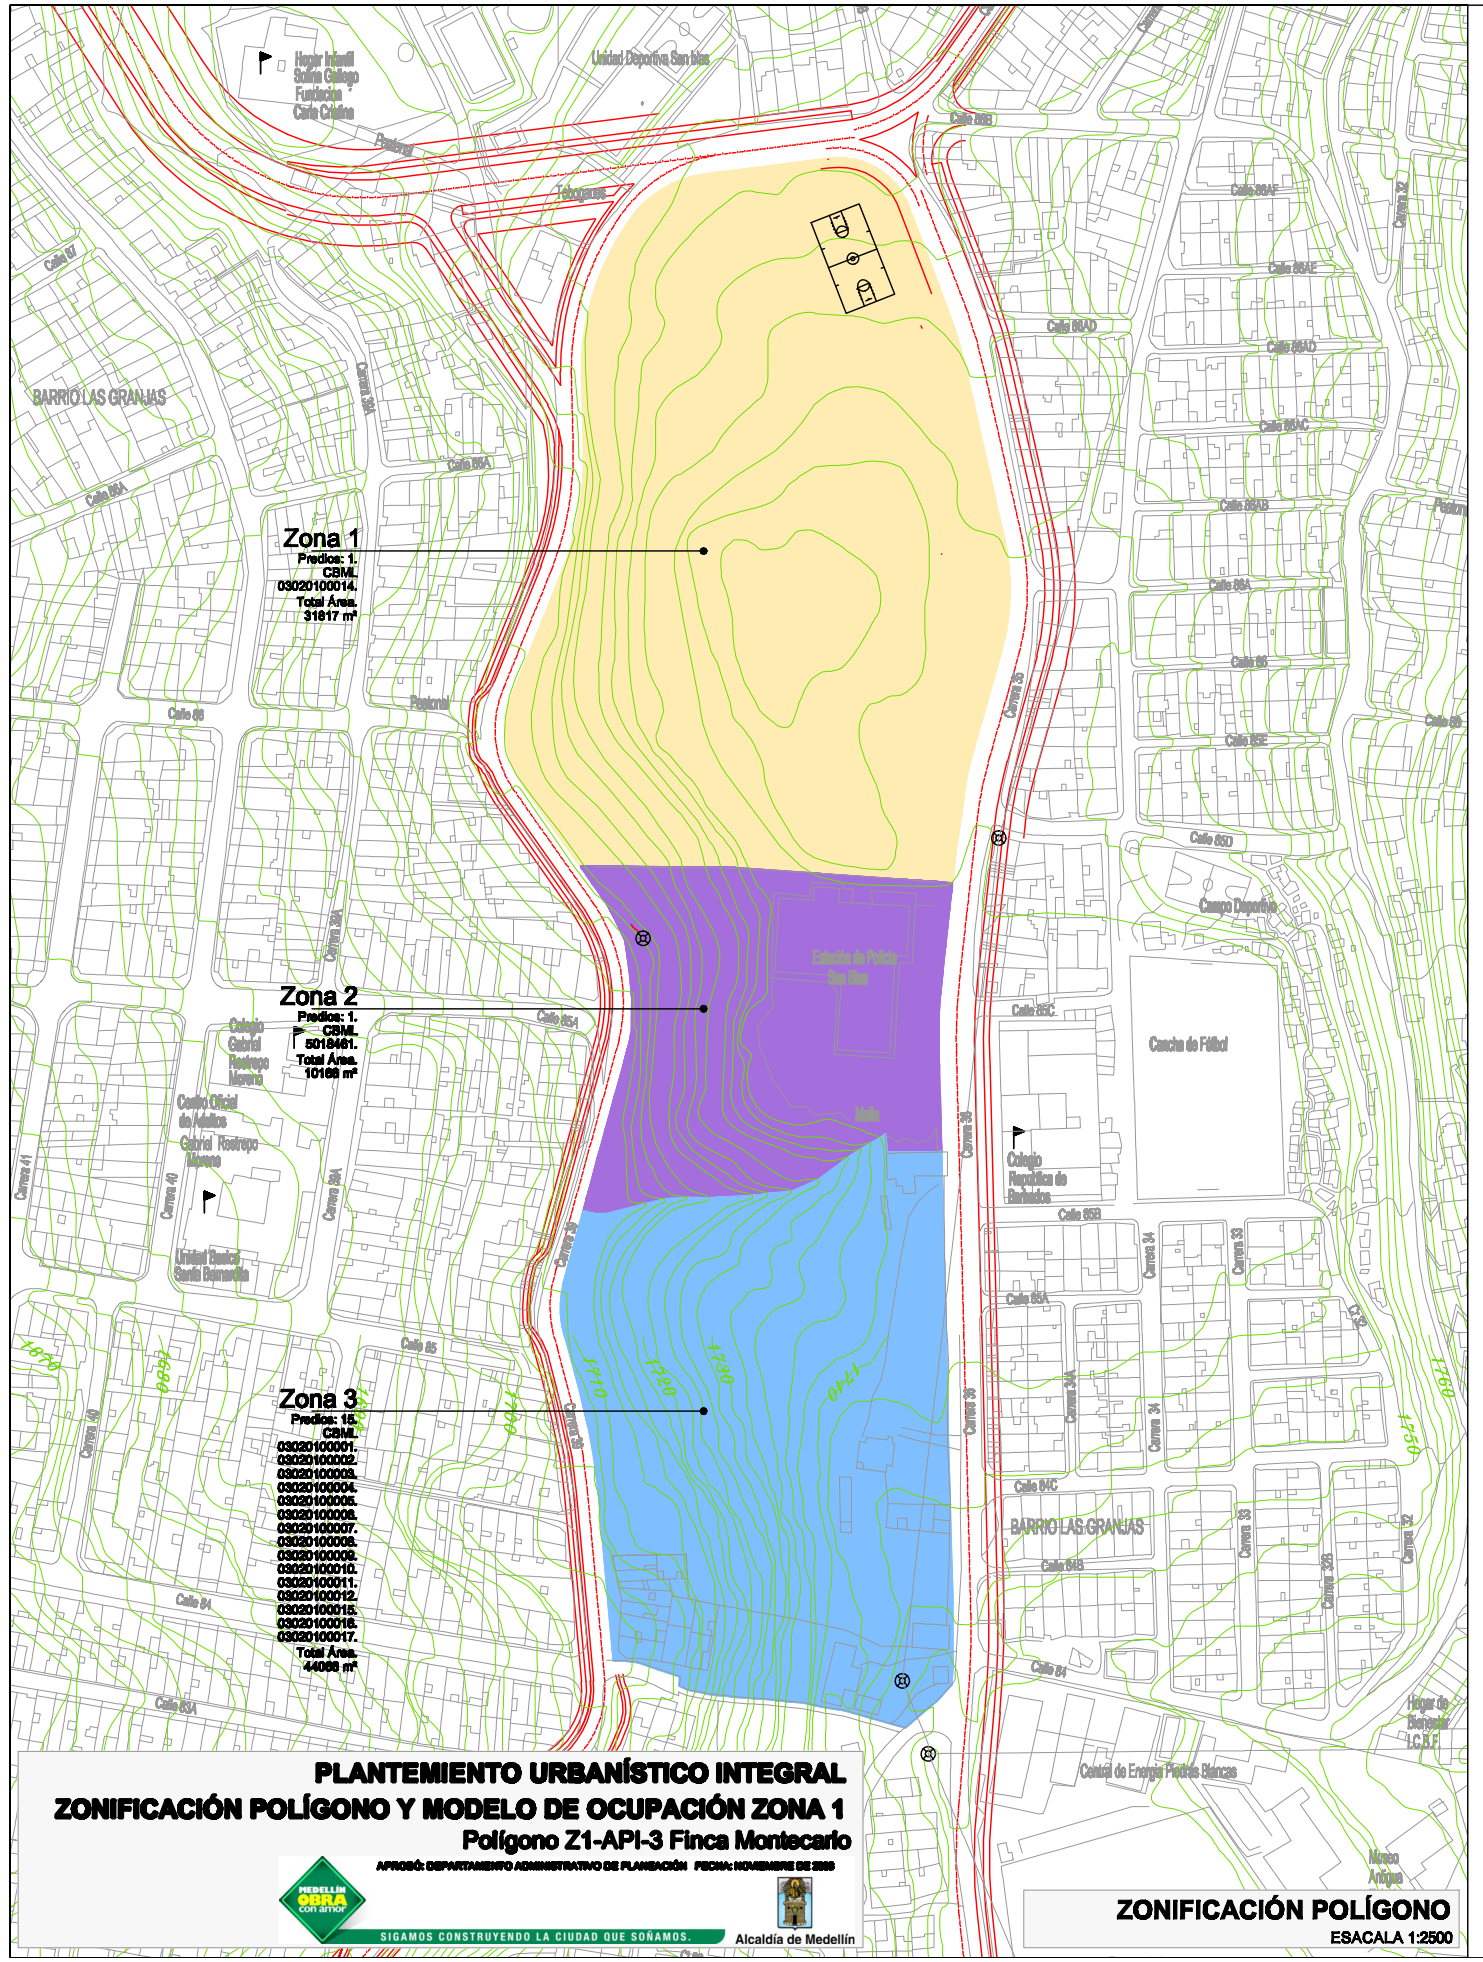
Unidad Deportiva San Blas
Pasaje 1
Transversal
Calle 86A
Calle 86AF
Calle 86AE
Calle 86AD
Calle 86AC
Calle 86AB
Calle 86A
Calle 86
Calle 86C
Calle 86D
Calle 86E
Calle 86B
Carrera 36
Carrera 37
BARRIO LAS GRANJAS
Zona 1
Predios: 1.
CBML
03020100014.
Total Área.
31617 m²
Zona 2
Predios: 1.
CBML
5018461.
Total Área.
10168 m²
Zona 3
Predios: 15.
CBML
03020100001.
03020100002.
03020100003.
03020100004.
03020100005.
03020100006.
03020100007.
03020100008.
03020100009.
03020100010.
03020100011.
03020100012.
03020100015.
03020100016.
03020100017.
Total Área.
44068 m²
Cancha de Fútbol
Centro Oficial de Adultos Gabriel Restrepo Moreno
Unidad Básica Santa Bernardita
Estación de Policía San Blas
Hogar de Bienestar I.C.B.F.
Central de Energía Piedras Blancas
Museo Antiguo
1690
1700
1710
1720
1730
1740
1750
1760
PLANTEMIENTO URBANÍSTICO INTEGRAL
ZONIFICACIÓN POLÍGONO Y MODELO DE OCUPACIÓN ZONA 1
Polígono Z1-API-3 Finca Montecarlo
APROBÓ: DEPARTAMENTO ADMINISTRATIVO DE PLANEACIÓN FECHA: NOVIEMBRE DE 2009
SIGAMOS CONSTRUYENDO LA CIUDAD QUE SOÑAMOS.
Alcaldía de Medellín
ZONIFICACIÓN POLÍGONO
ESCALA 1:2500

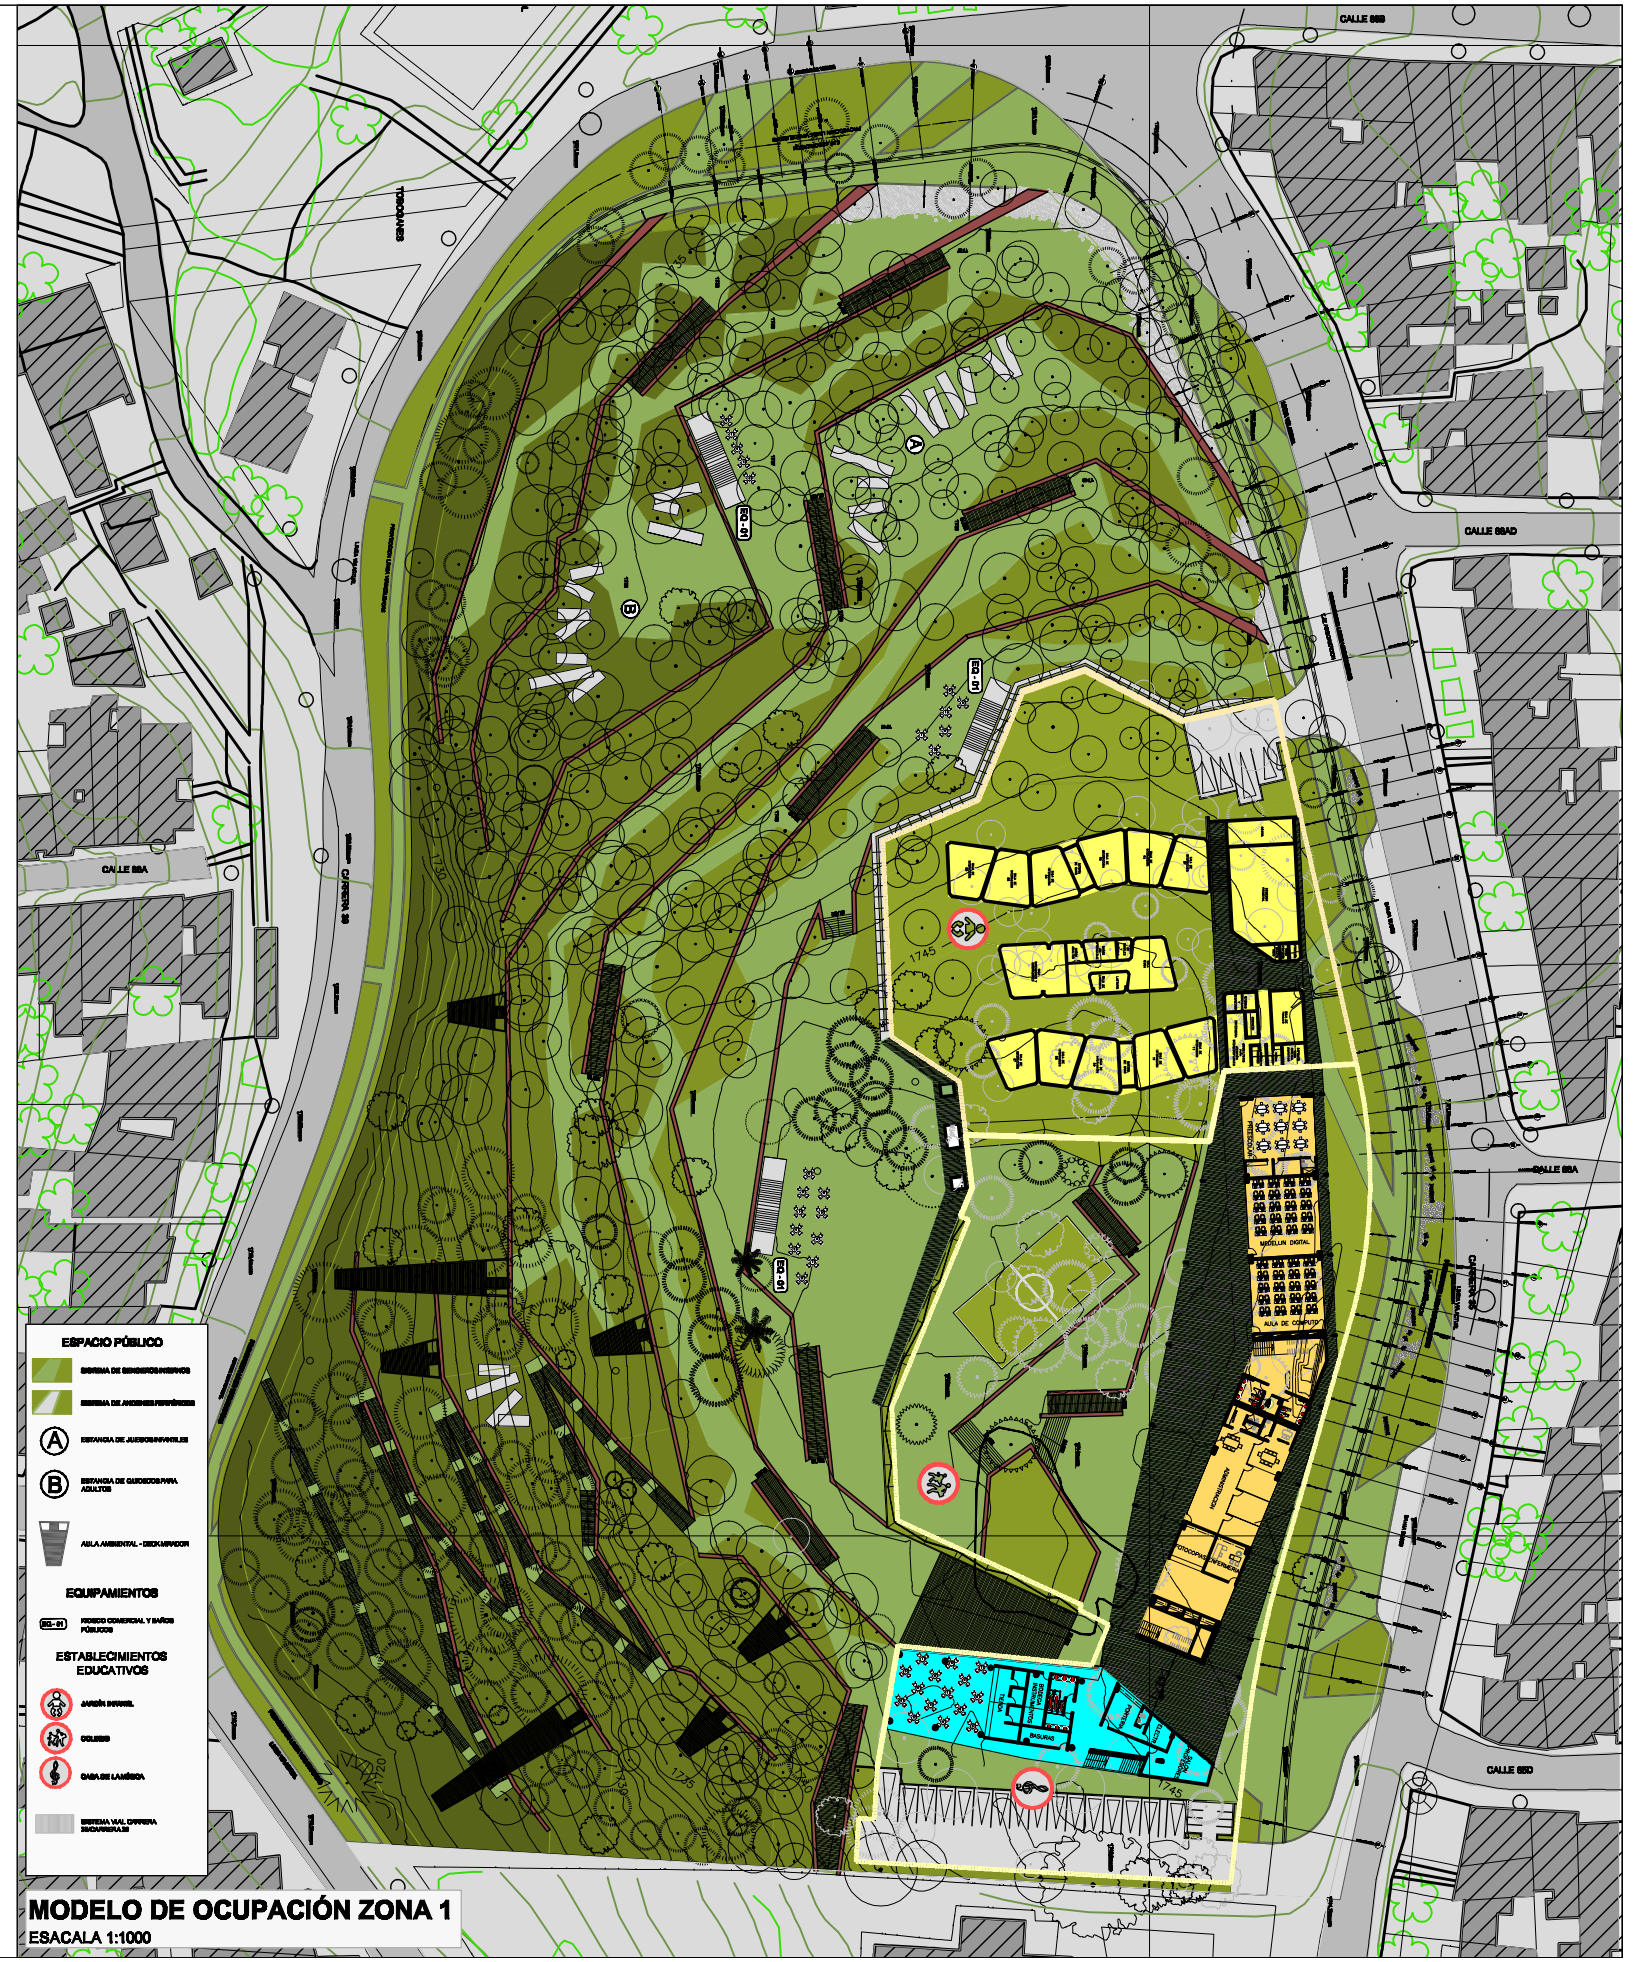
CALLE 86B
CALLE 86AD
CALLE 86A
CARRERA 36
TRANSVERSAL
ESPACIO PÚBLICO
ESTANCIA DE JUEGOS INFANTILES
ESTANCIA DE GIMNASIO PARA ADULTOS
EQUIPAMIENTOS
ESTABLECIMIENTOS EDUCATIVOS
JARDÍN INFANTIL
COLEGIO
CASA DE LA MÚSICA
MODELO DE OCUPACIÓN ZONA 1
ESCALA 1:1000